




HUSTYP a^s
 4 RUM & KÖK
 L.V. = 104 M²
 V.V. = 110 M²

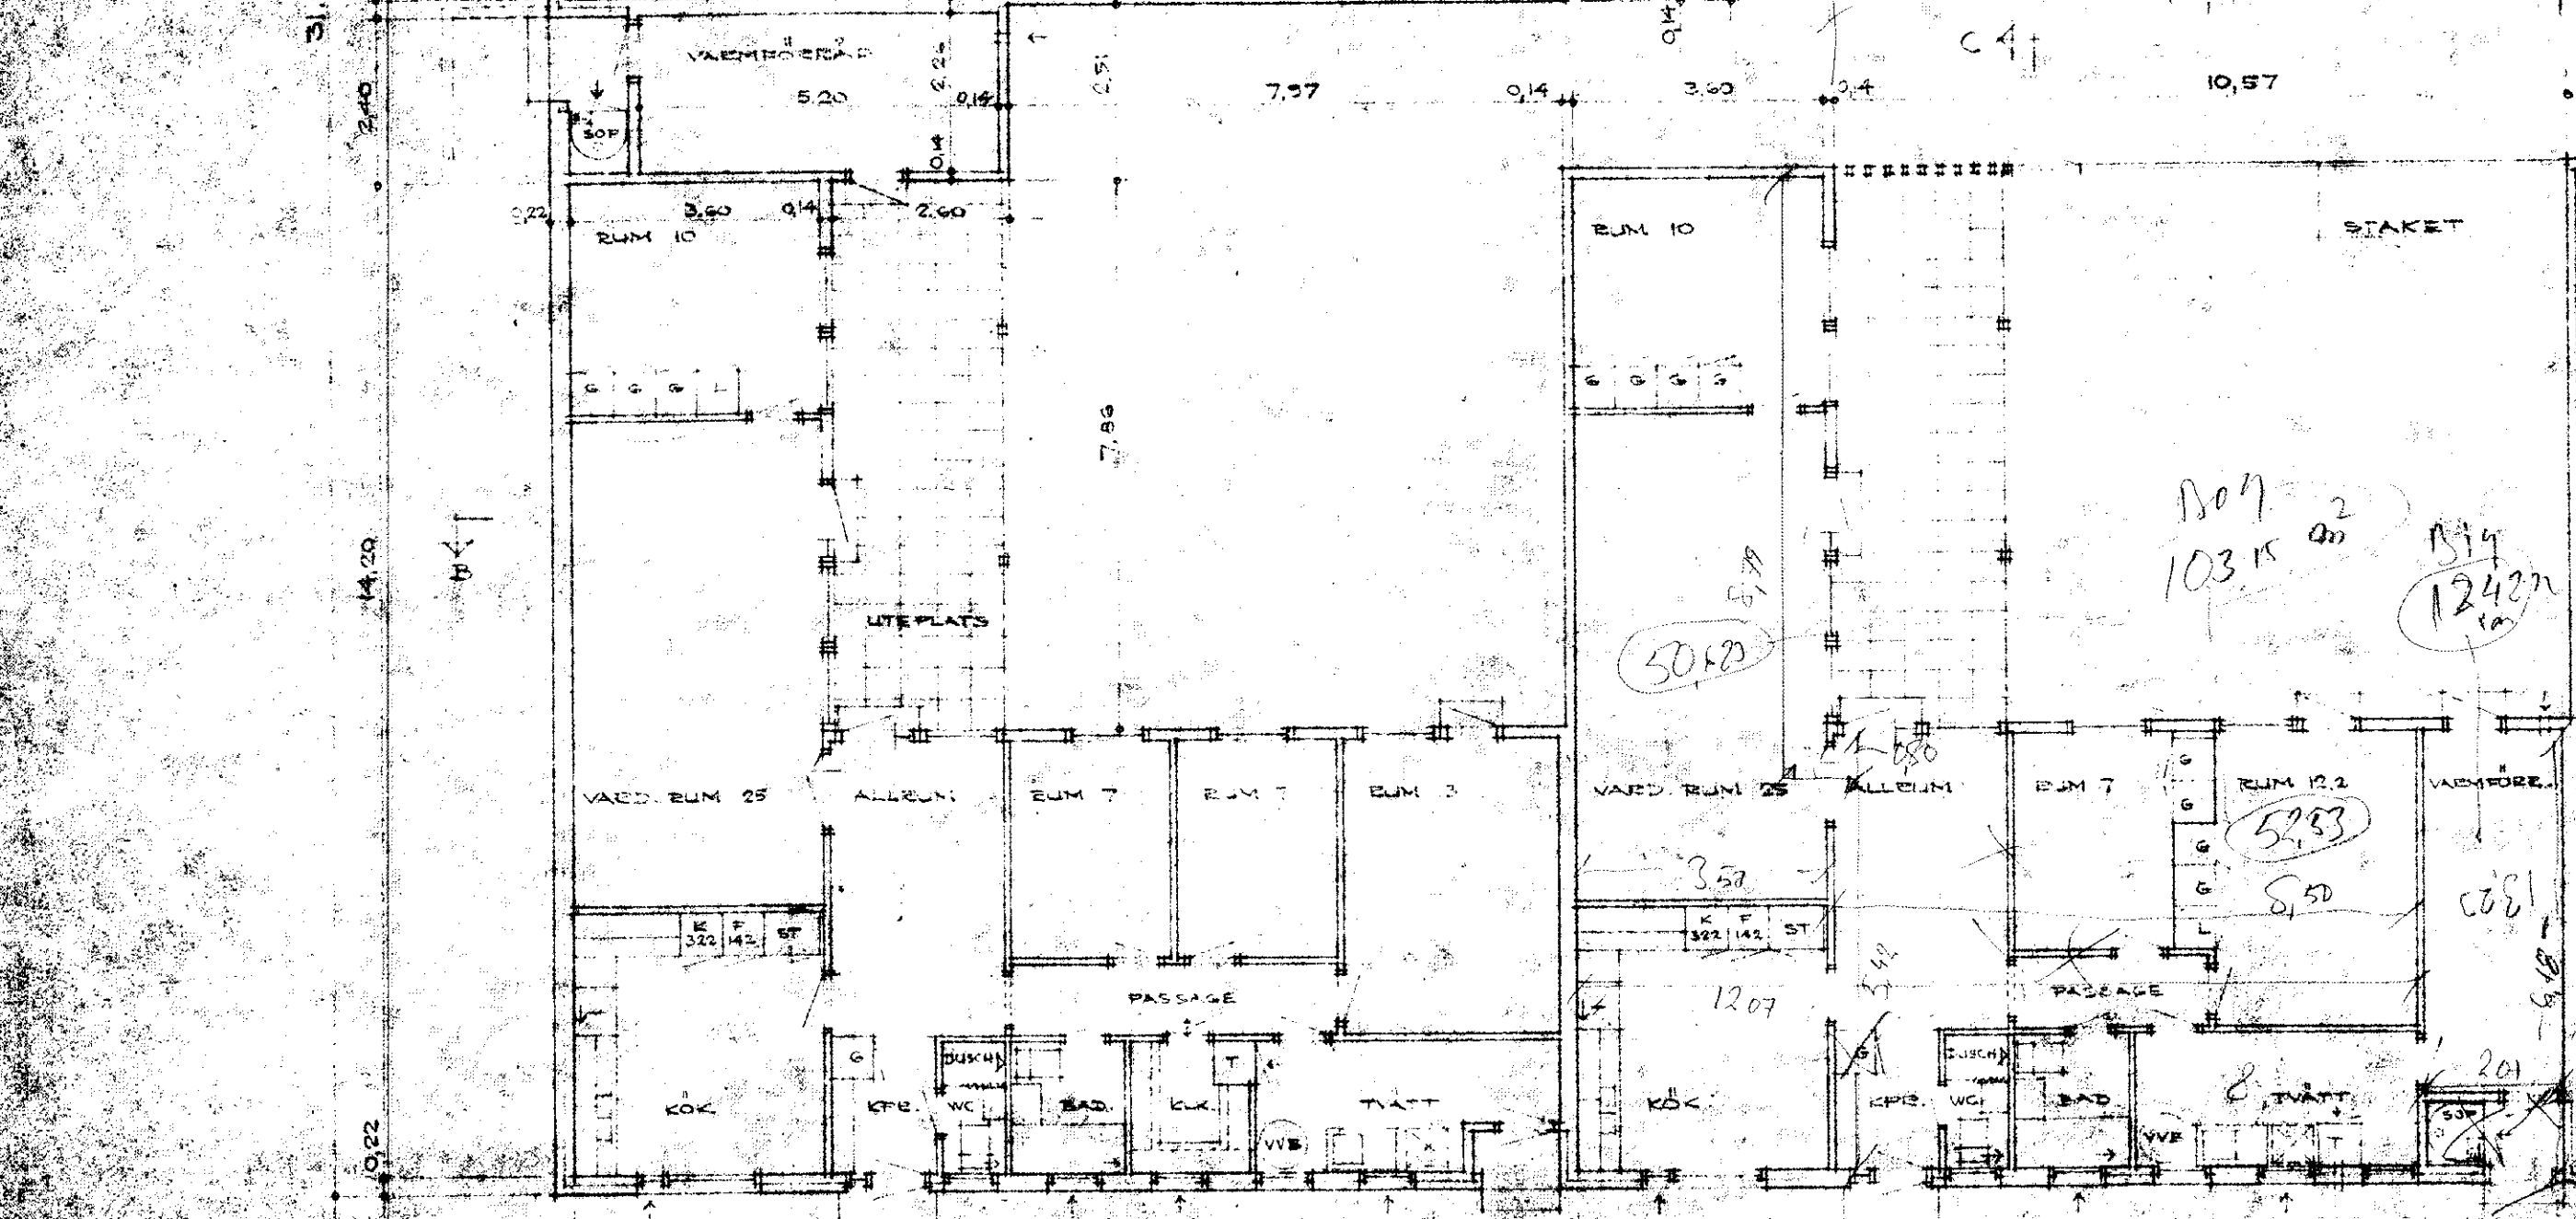

PLANSE
 HUSTYP b
 5 RUM & KÖK
 L.V. = 116 M²
 V.V. = 123 M²
 14.20

HUSTYP a
 4 RUM & KÖK
 L.V. = 104 M²
 V.V. = 110 M²
 14.20


HUSTYP a^s

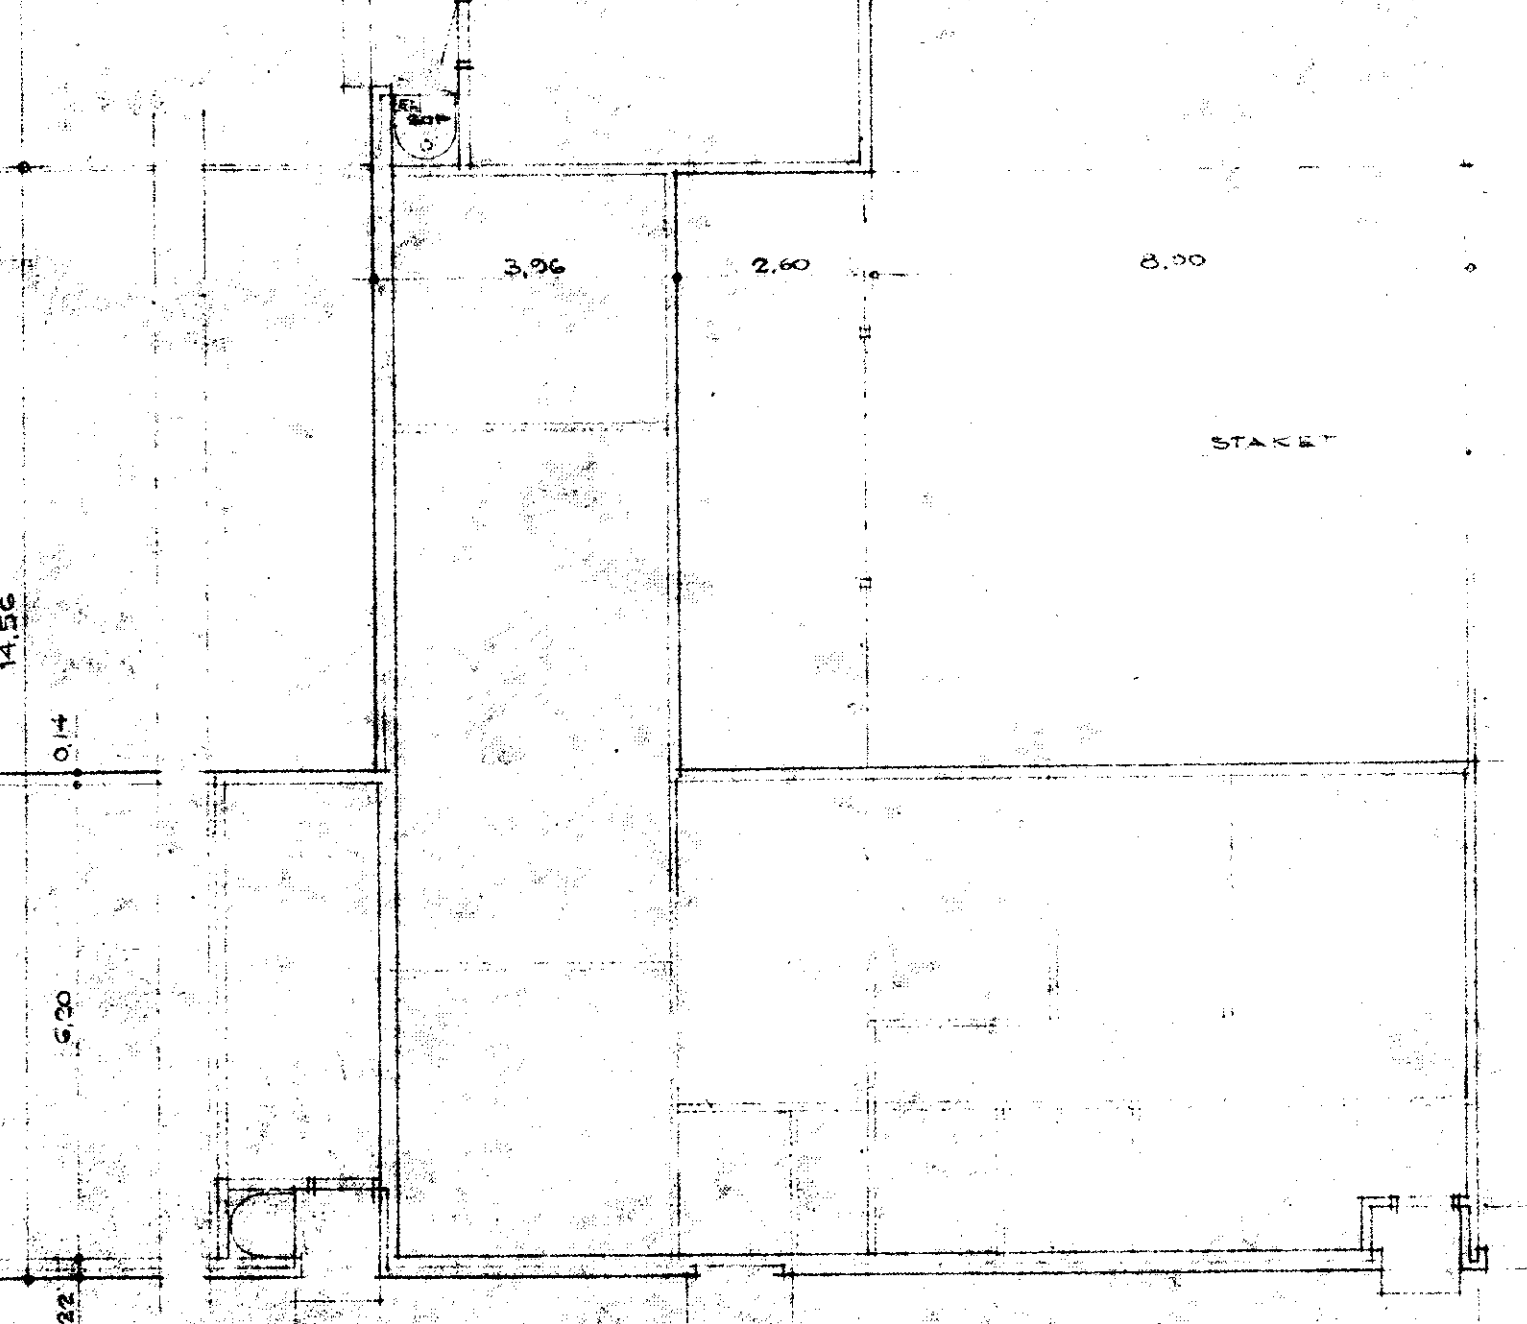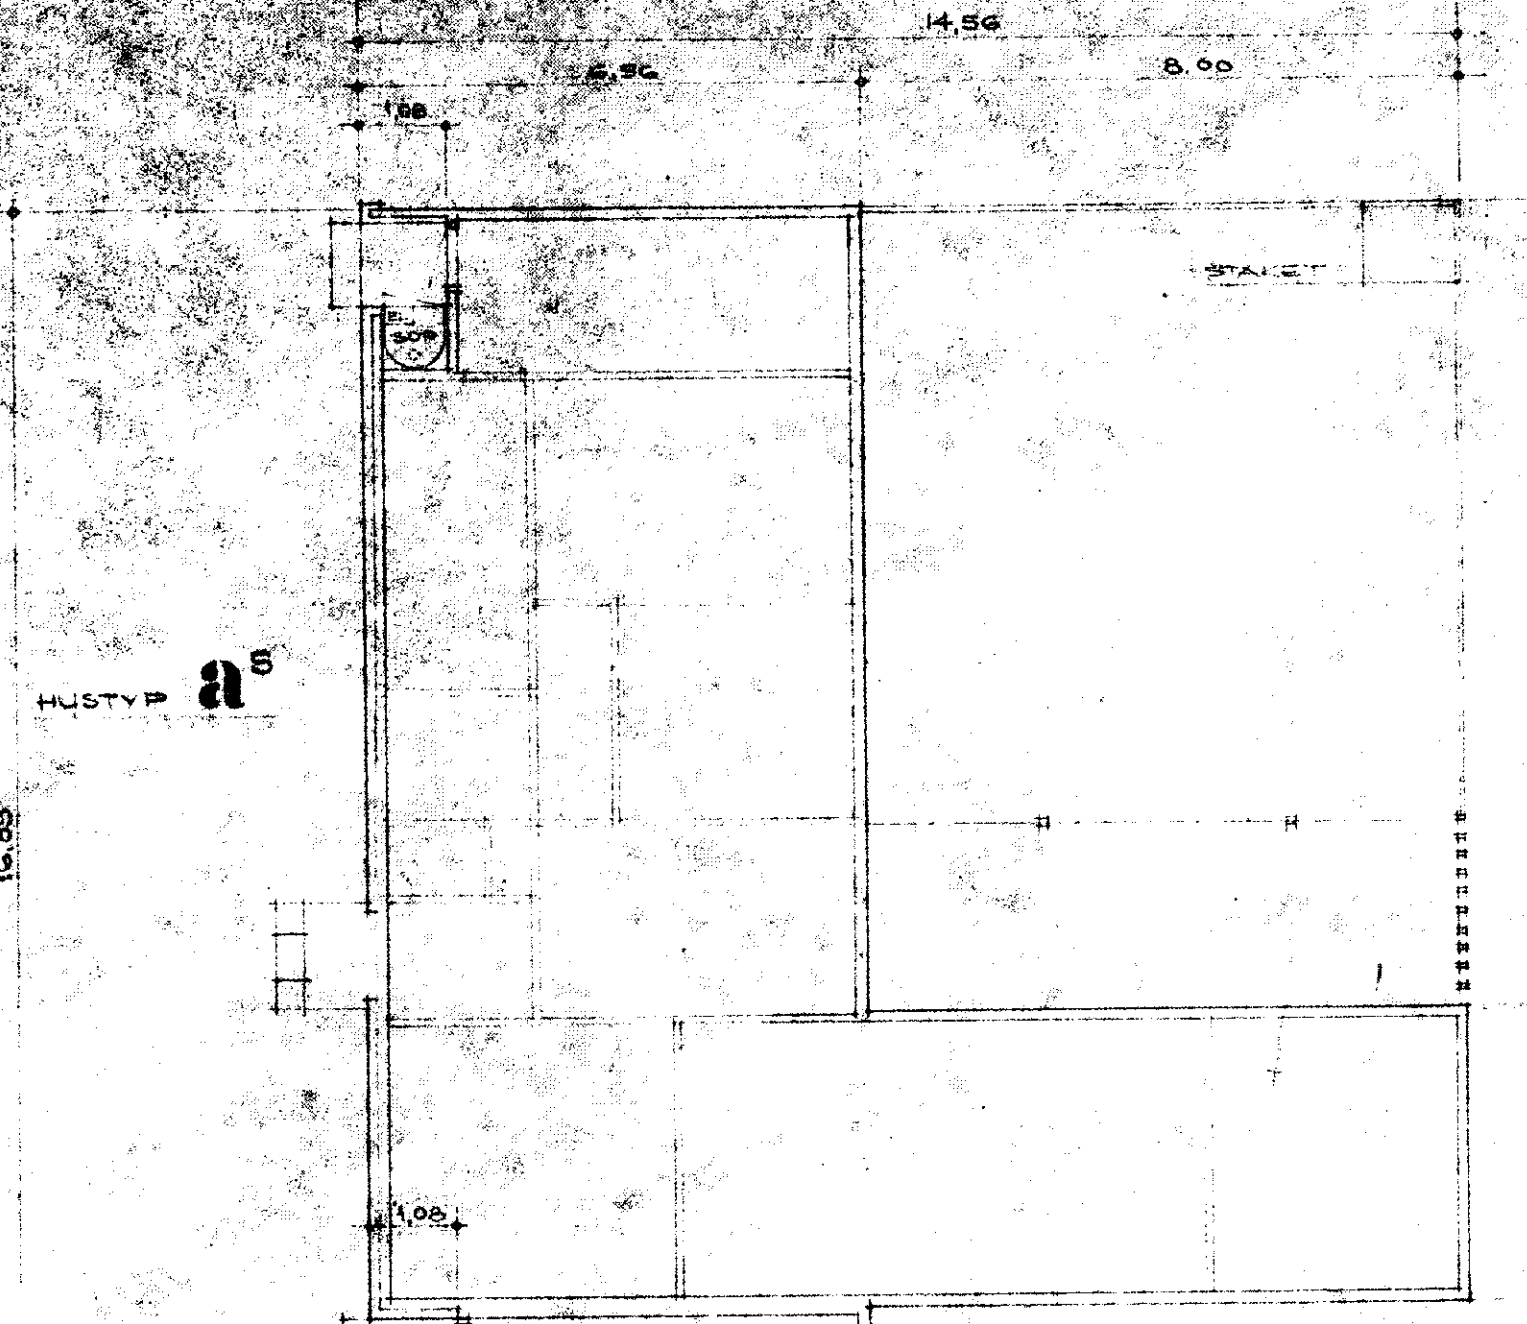


HUSTYP a
 HUSTYP b

HUS = 43.46
 HUS = 57.91
 HUS = 72.36


HSB RIKSFÖRBUND VILLADELNINGEN			
STORFORSPLAN 41 FÄRSTA TEL. STOCKHOLM 1930			
REV. DAT.	INTE.	ORT. SOLLENTUNA	PL. N.
10.65	KOMPL.	KV. NOLLEN ETAPP I	VA
3.3.66		HUSTYP a 2 ^o och b	ST. N.
16.11.66	FÄRDELLADN.	PLANER	ST. N.
		SKALA 1:100	ST. N.
		BYGGMÄSTAREN	BYG.

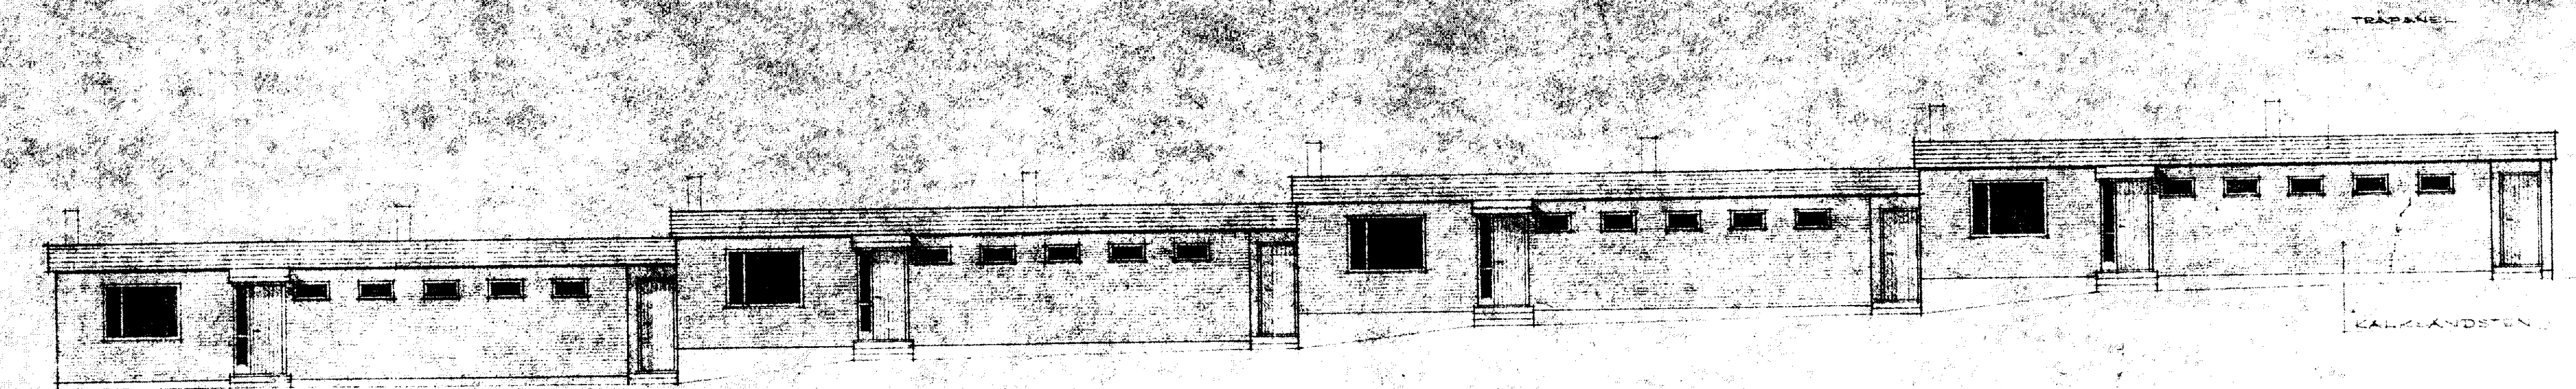


FASAD MOT NORR

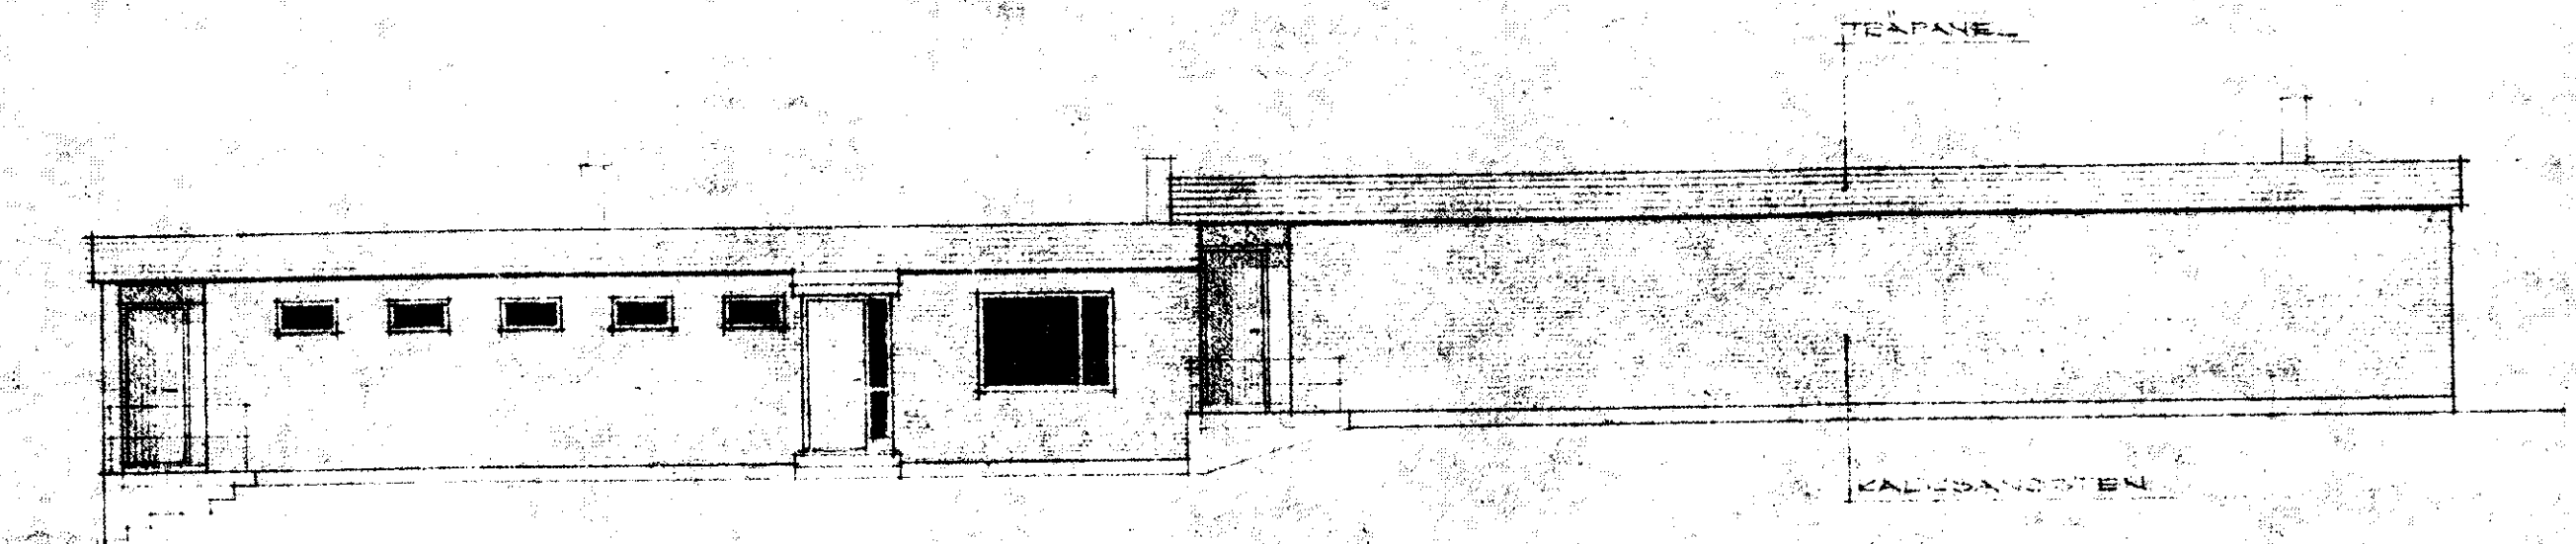


FASAD MOT ÖST

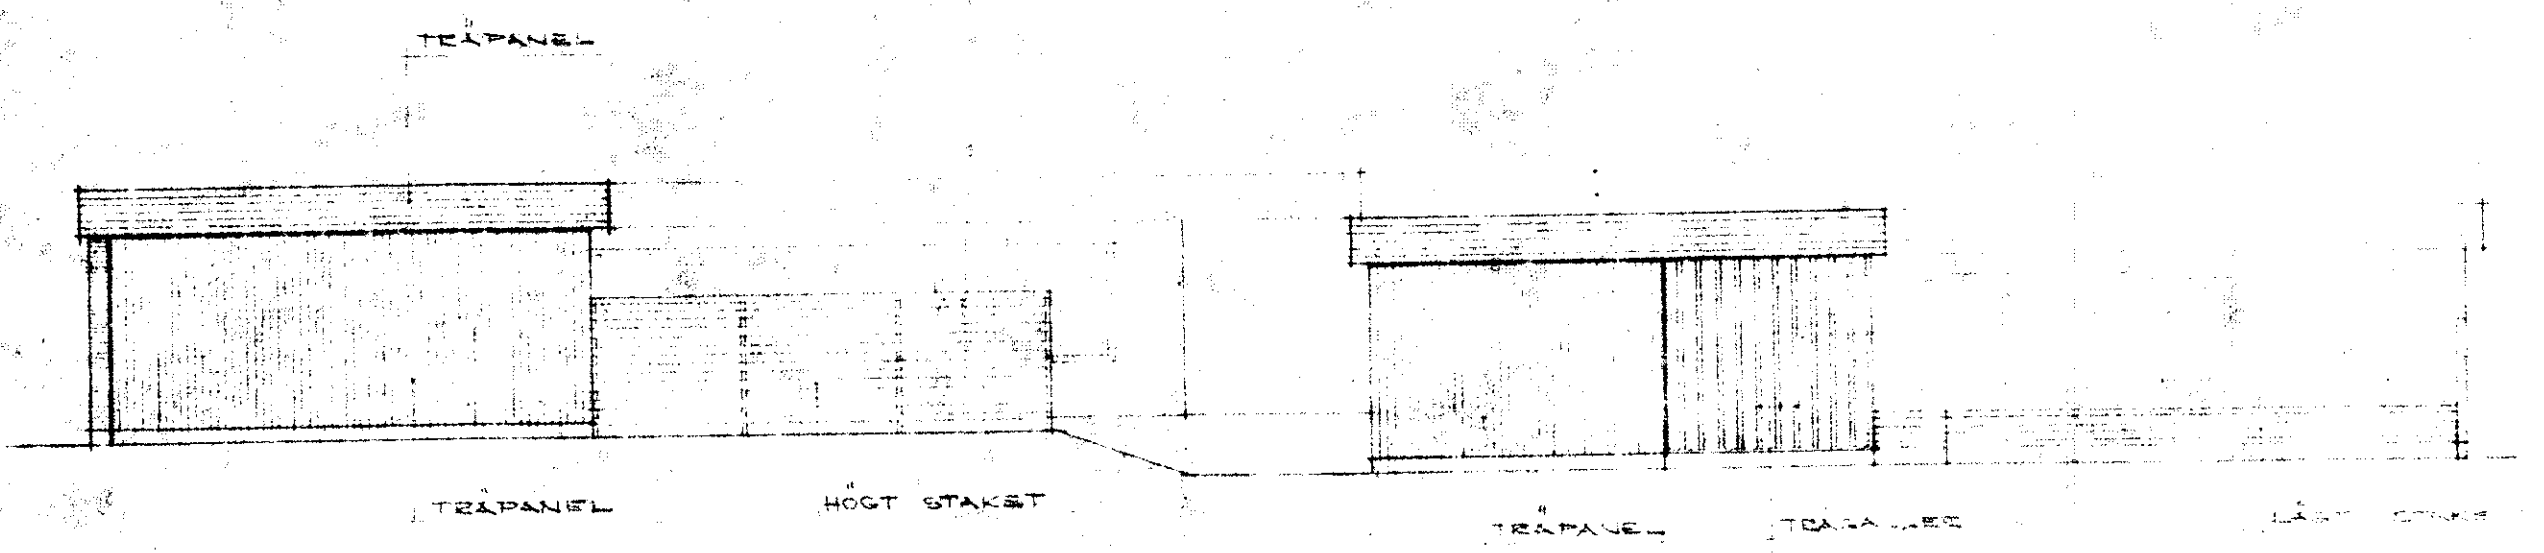


FASAD MOT VÄST

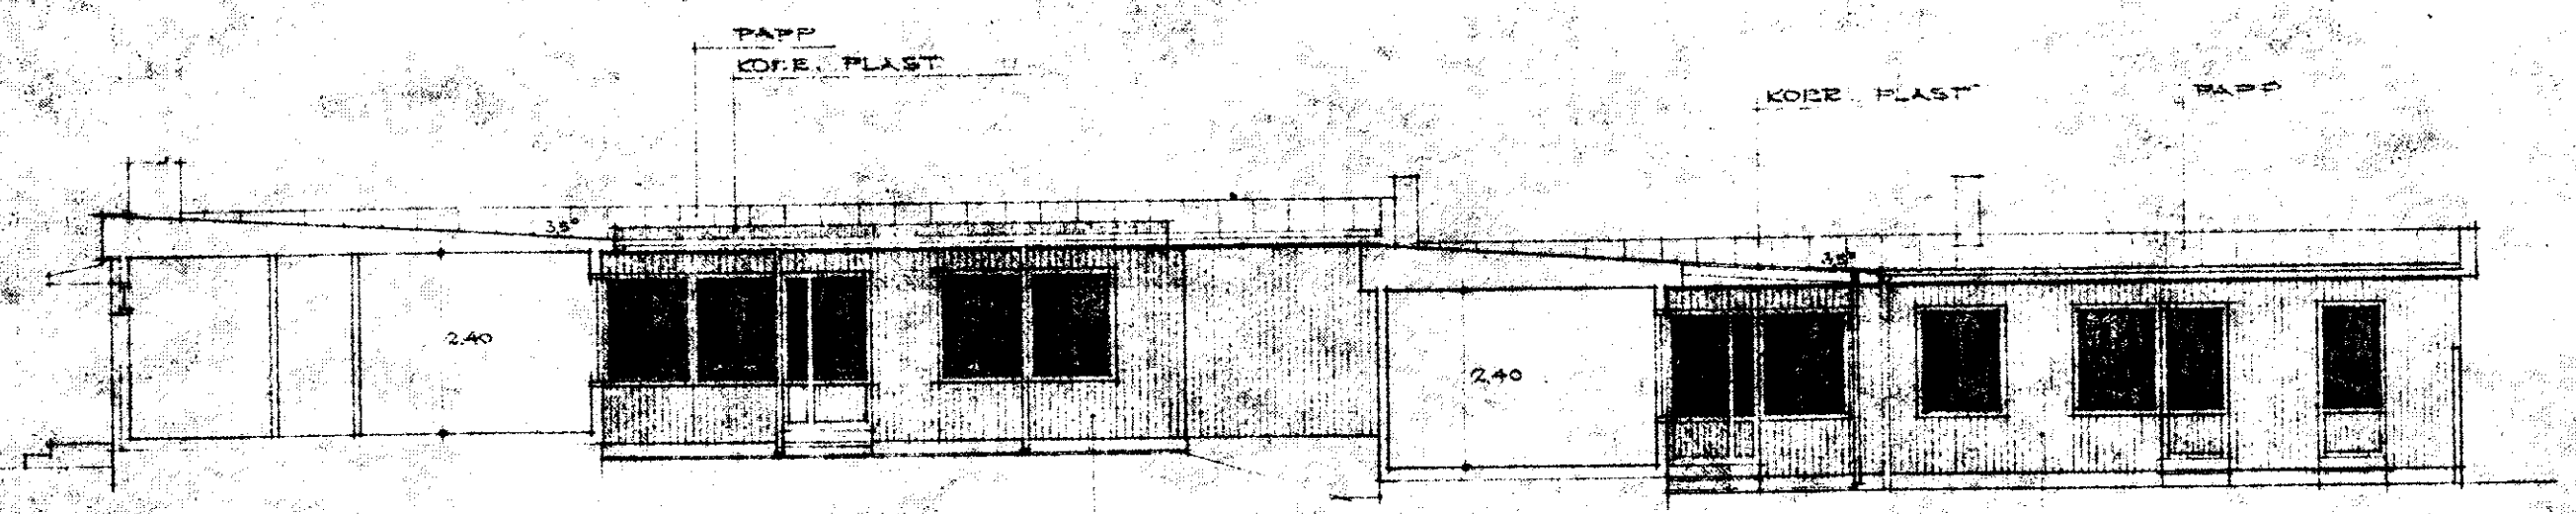


SEKTION OCH FASAD A-A

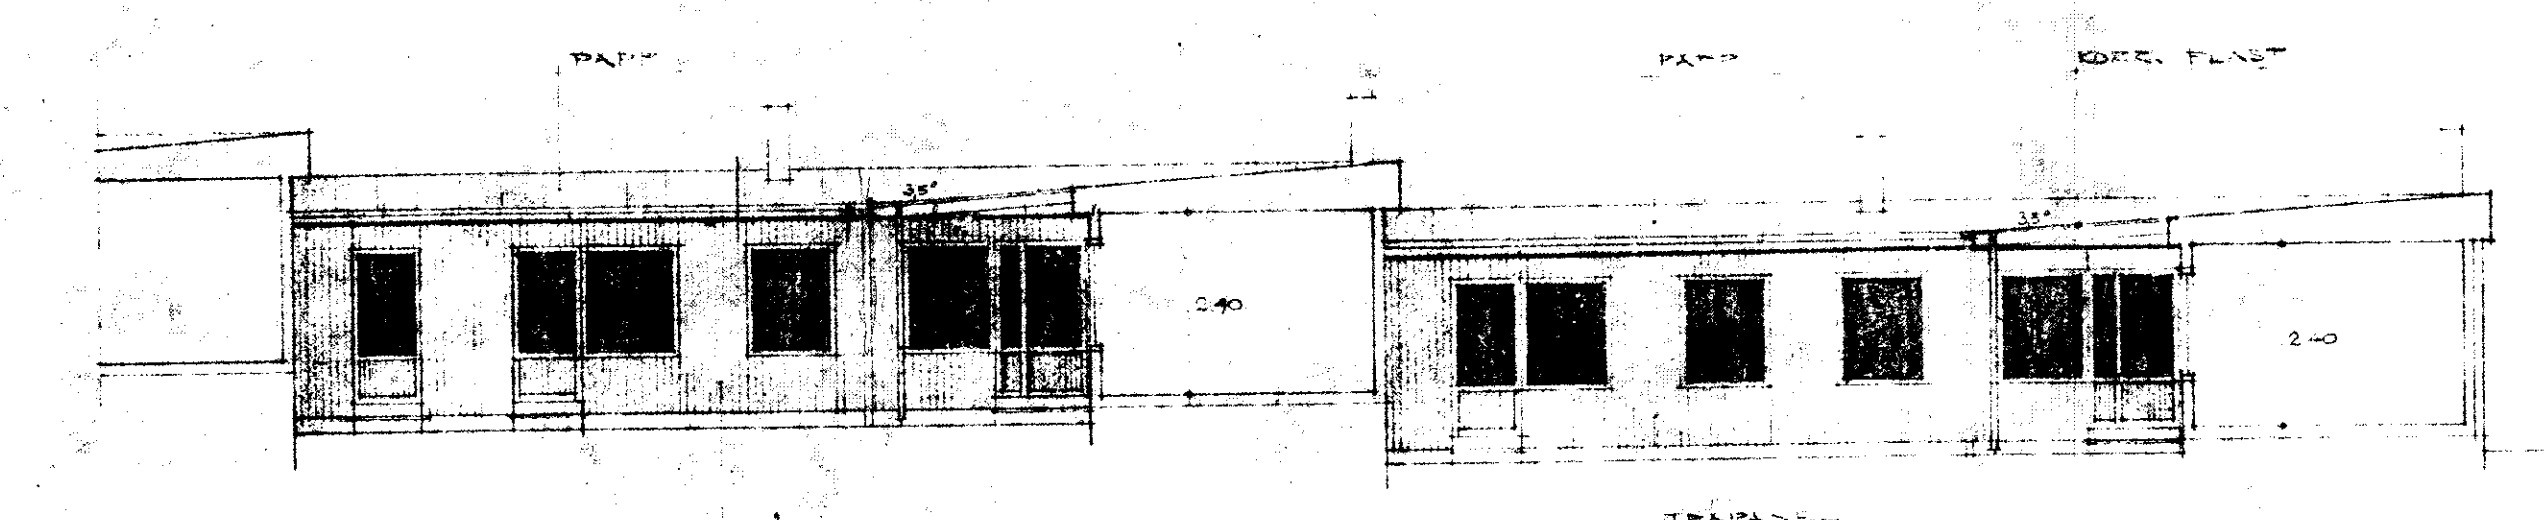

SEKTION OCH FASAD B-B

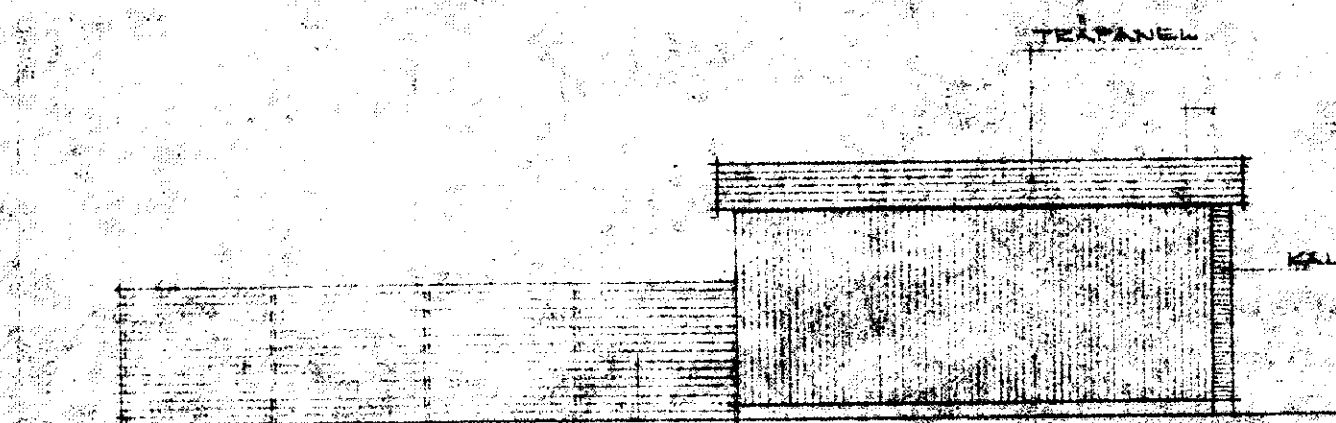


FASAD MOT SÖDER

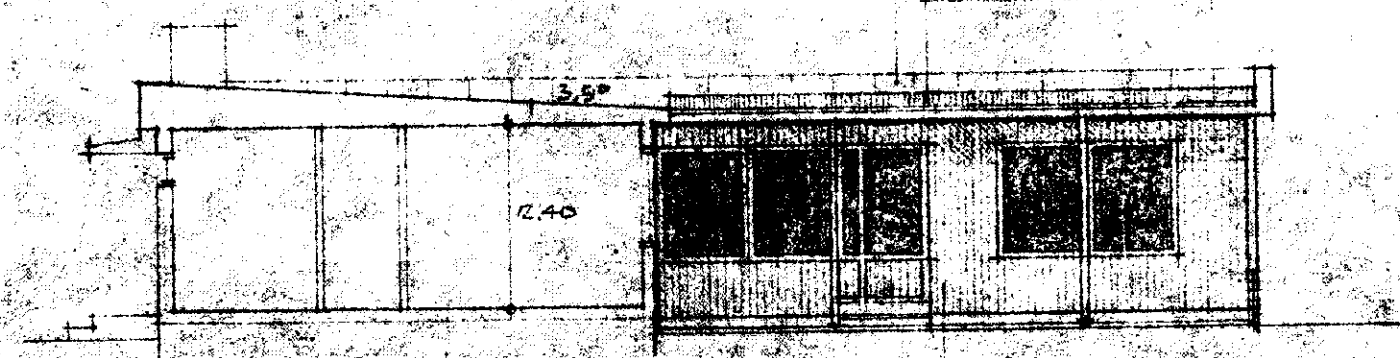

SEKTION OCH FASAD C-C

PRINCIPDRNING FÖR TRÄPPARE HUSLÄNGD

HSB RIKSFÖRBUND VILLADELNINGEN			
STORFORSPLAN 44 FÄRSTA TEL. STOCKHOLM 30 00 00			
REV. DAT.	BET.	ORT. SOLLENTUNA	PL. NR.
19.10.65	KOMP.	KV. NORRBY, ETAPP II	VA. - 470
3.3.66		HUSPLAN A, C5 OCH B	RTN. NR.
16.11.66	FASADBEKLÄDN.	FASAD OCH SEKTION	14
		SKALA 1:100	STOCKHOLM 1966
		BYGG. HÄSTEDIN	BMG

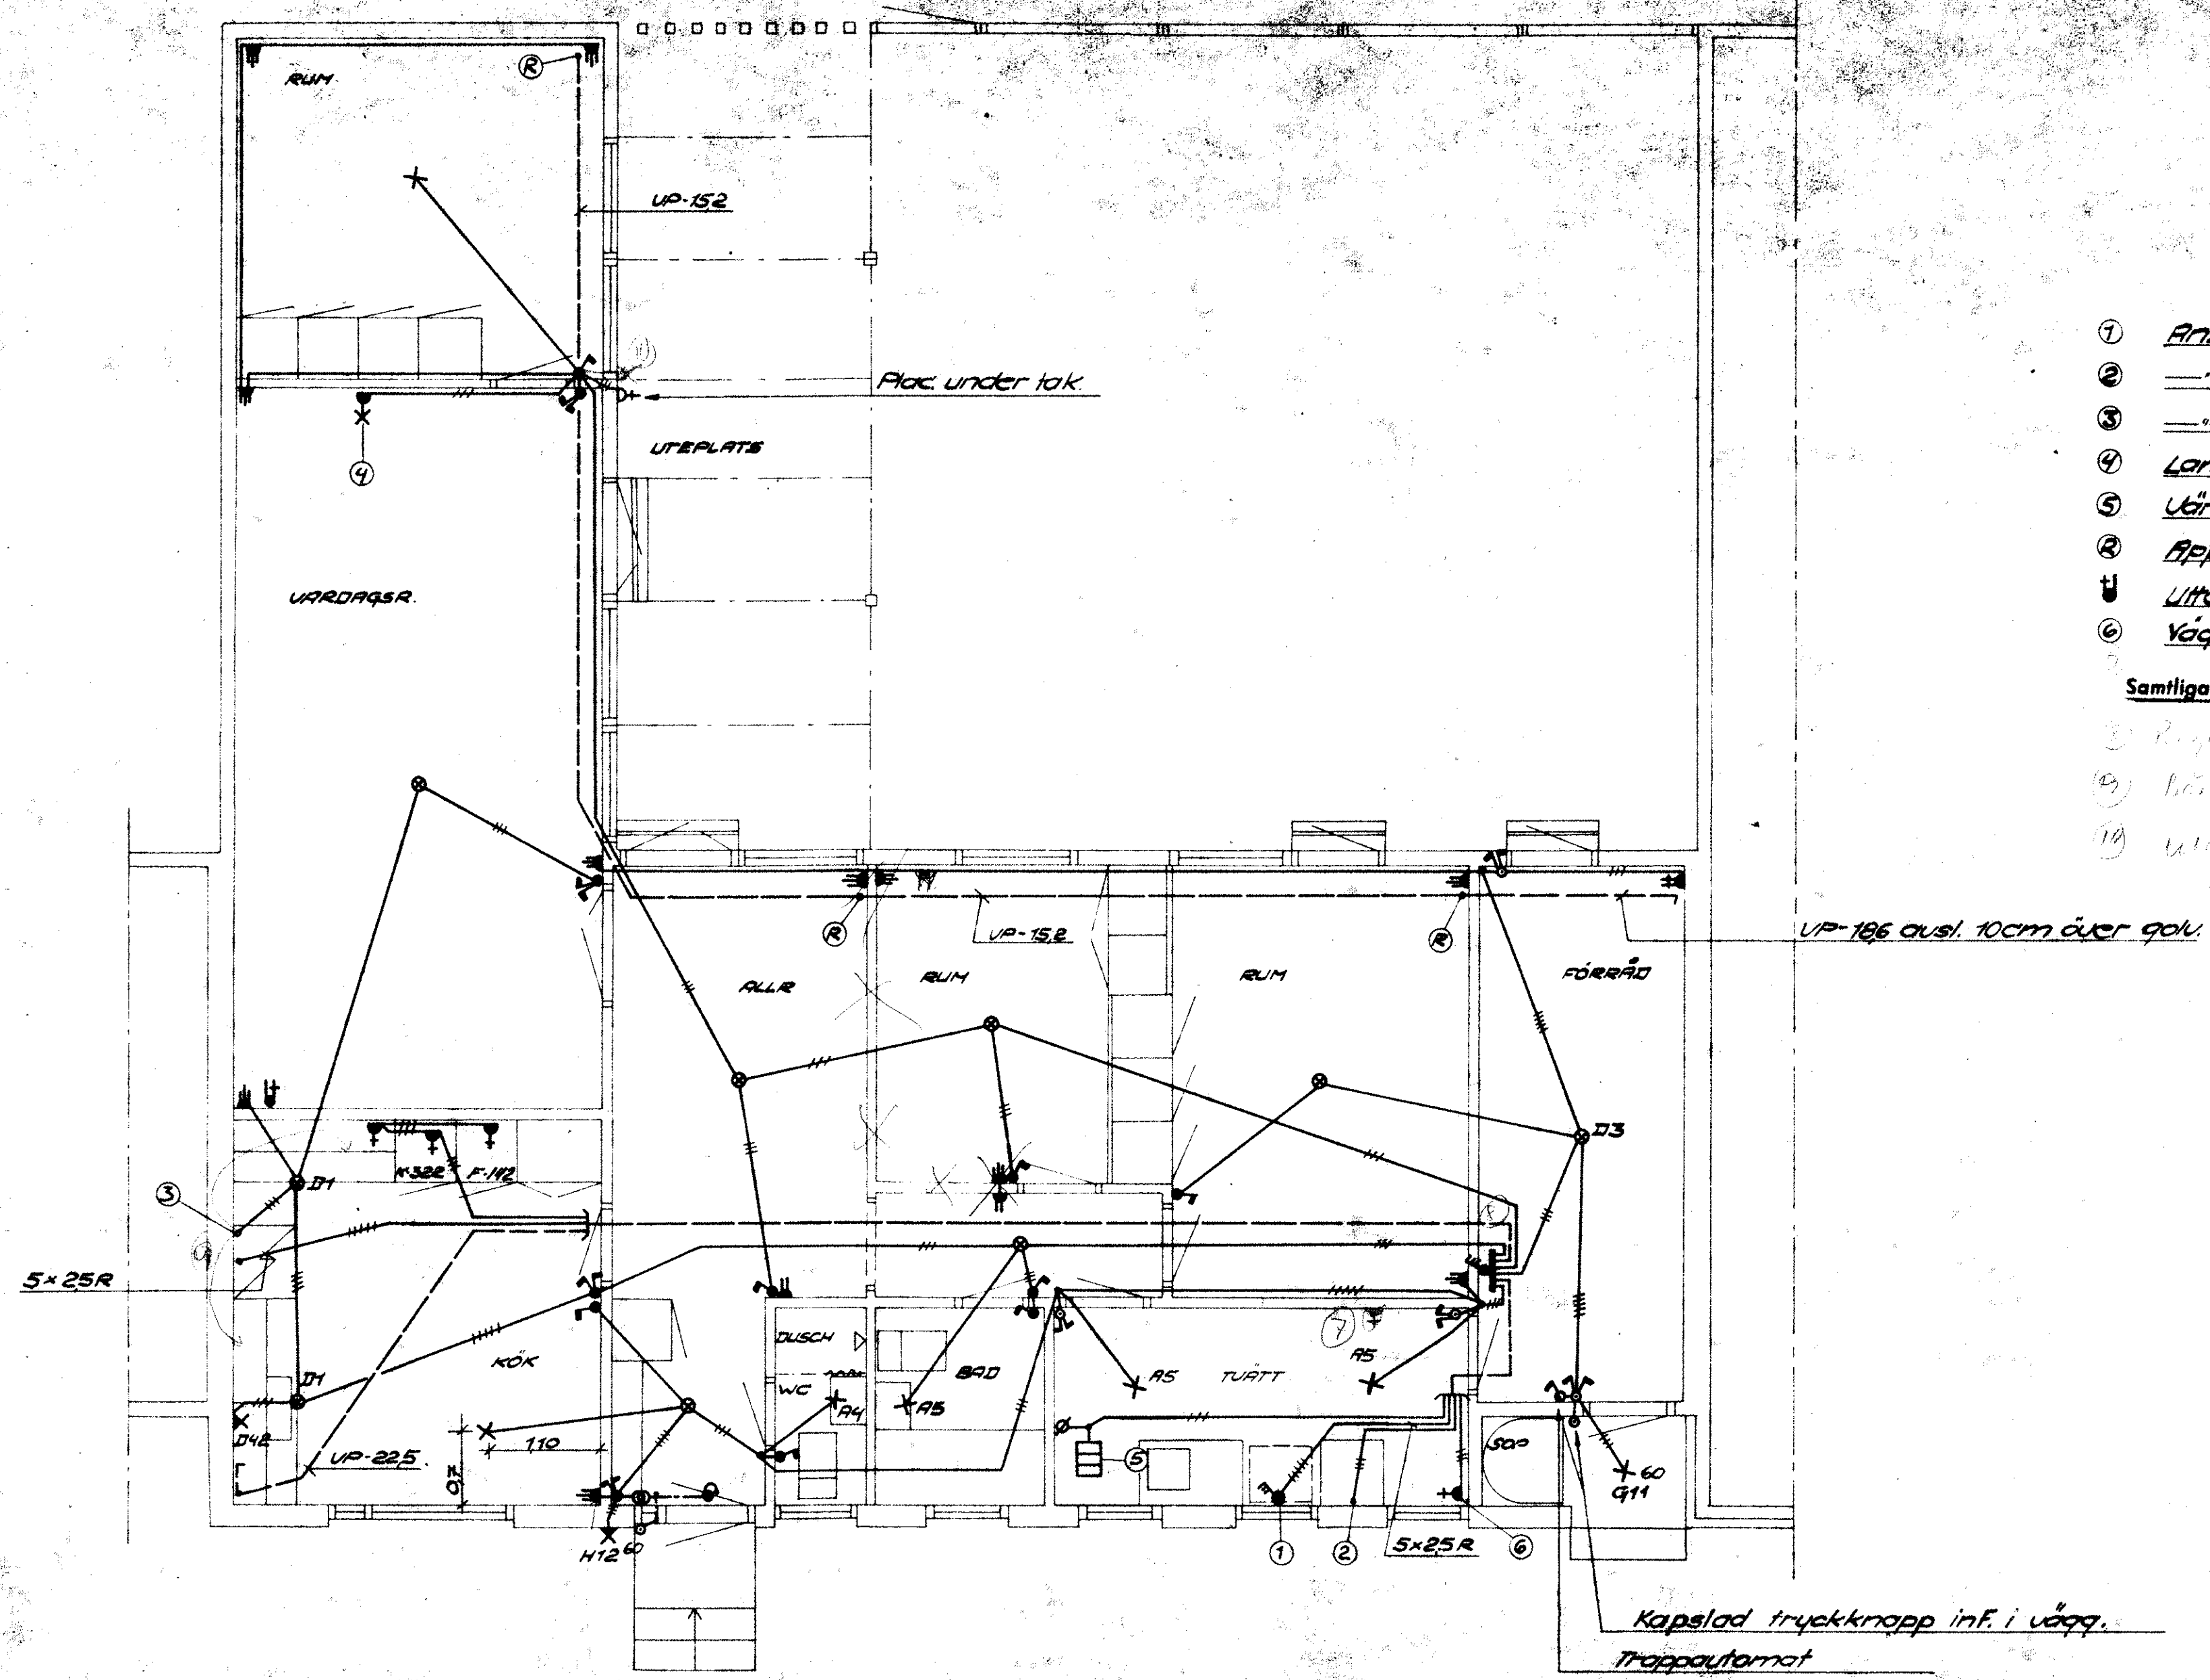

- ① Ansl. för tvättmaskin.
 - ② --- -- -- torkskåp.
 - ③ --- -- -- av. köksfläkt.
 - ④ Lampputtag, se pos. Bj i allmän. arbetsbeskr.
 - ⑤ Värmepatron med termost.
 - ⑥ App-dosa för rikstelefon se för övrigt ritn. EL-4.
 - ⊥ Uttag för radio-TV.
 - ⊕ Våguttag för strykmaskin 10m över golv.
- Samtliga ledningar 15 R. där ej annat angivits.
- ⊙ Rostfritt metall värmepatron
 - ⊙ Halkbelysning
 - ⊙ Utbelysning

UP-106 avsl. 10cm över golv.

Kapslad tryckknapp inf. i vägg.
Trappautomat


NY ADRESS:
STORFÖRSPÅN 44 FÄRSTA
TEL STOCKHOLM 080000

ELEKTRISK ANLAGGNING

HSB RIKSFÖRBUND VILLAÄVELNINGEN

REV. DAT.	BETE.	ORT. SOLLENTUNA	PL. NR.
PH1	2.2.67	KV. HÖCKEN STRÄP I	VA-400
PH4	12.9.67	MUSTIP G	BYG. NR.
		PLAN	EL-14
		RT. E 11	STOCKHOLM
		ING. 2.6.67	25.1.66



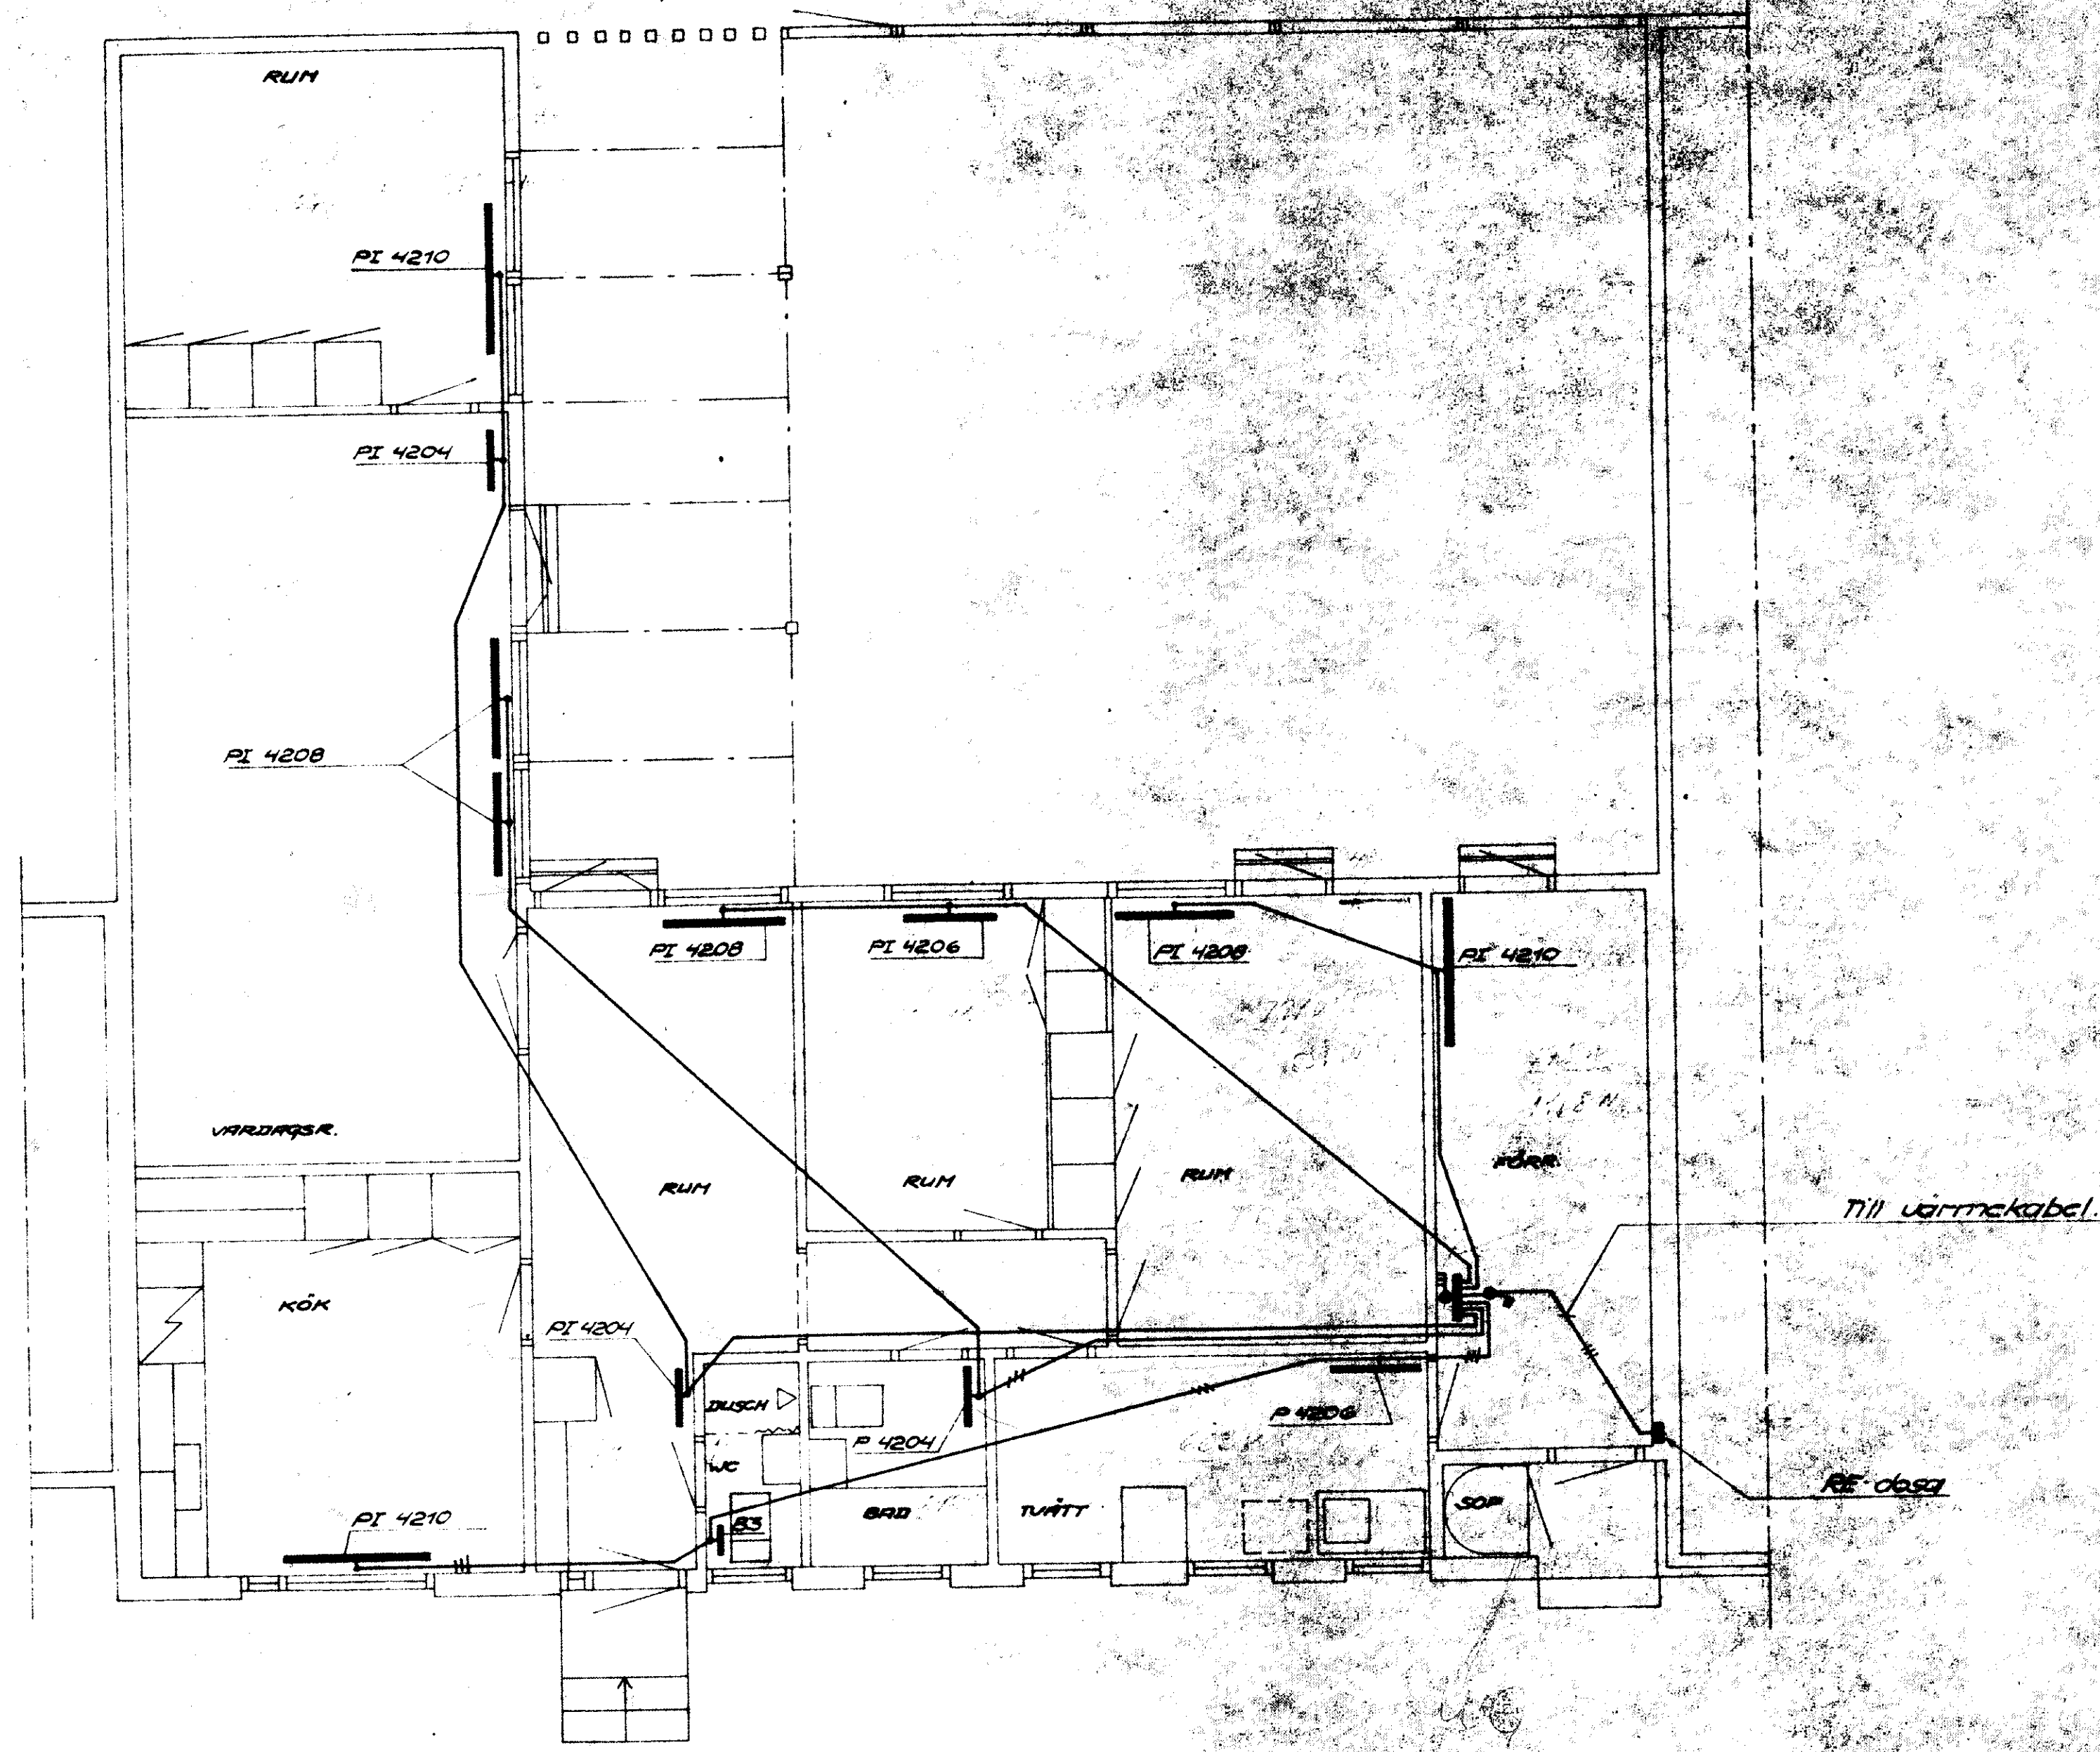

NY ADRESS
 STORFORSPLATAN 43A
 TEL. STOCKHOLM 3131

ELEKTRISK ANLÄGGNING

HSB' BIKSFOREUND VILLADELNINGEN

BYGG. DAT.	BYGG.	BYGG. SÖLLENTUNA	BYGG.
22.11.54	1954	MR. ROBERT STRAND	EA-470
		MUSTY G	11/5
		PLAN	
		BYGG. 1:50	
		BYGG. 2:100	21.1.54