


1927
K 9280

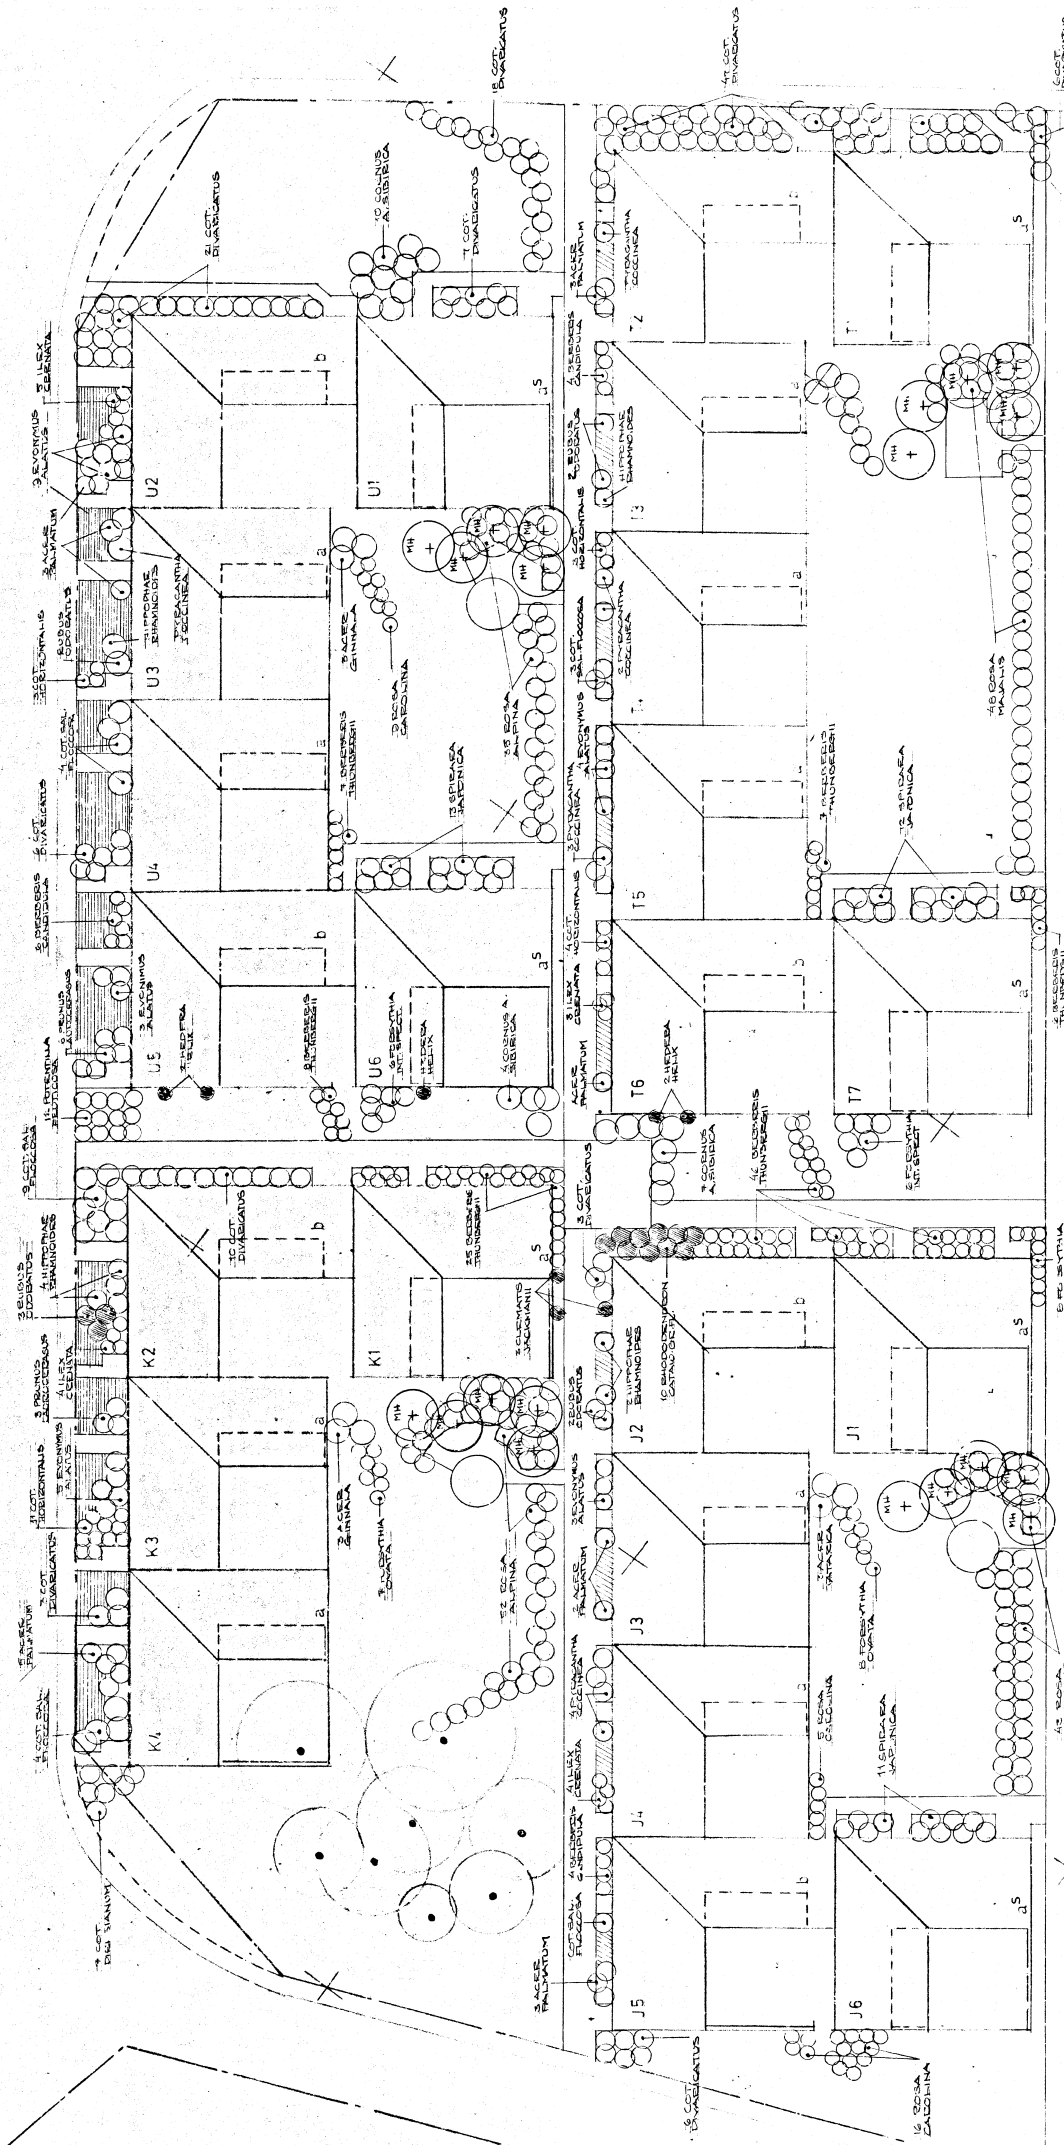

70

MALUS HOPA
VINCA MINOR 10 ST/M²
FESTUCA URSINA

HSBS RIKSFÖRBUND VILLAÄVDDELNINGEN	
PÅSTÅTT AV: [Signature]	
PROJEKTANT:	1927
BYGGNAD:	1927
PLANTERINGSPÅN:	M 35
BYGGNADENS BETÄNKNING:	
BYGGNADENS BETÄNKNING:	

0 1 2 3 4 5