



SEKTION GENOM SKÄRMTAK ÖVER ENTREN
1:10

SKÄRMTAK ÖVER ENTREN TILL FÖRHÅD OCH SÖPRUM
HUS V UTFÖRES LIKA MEN B = 2150 OCH MED 3 DRAGSTAG

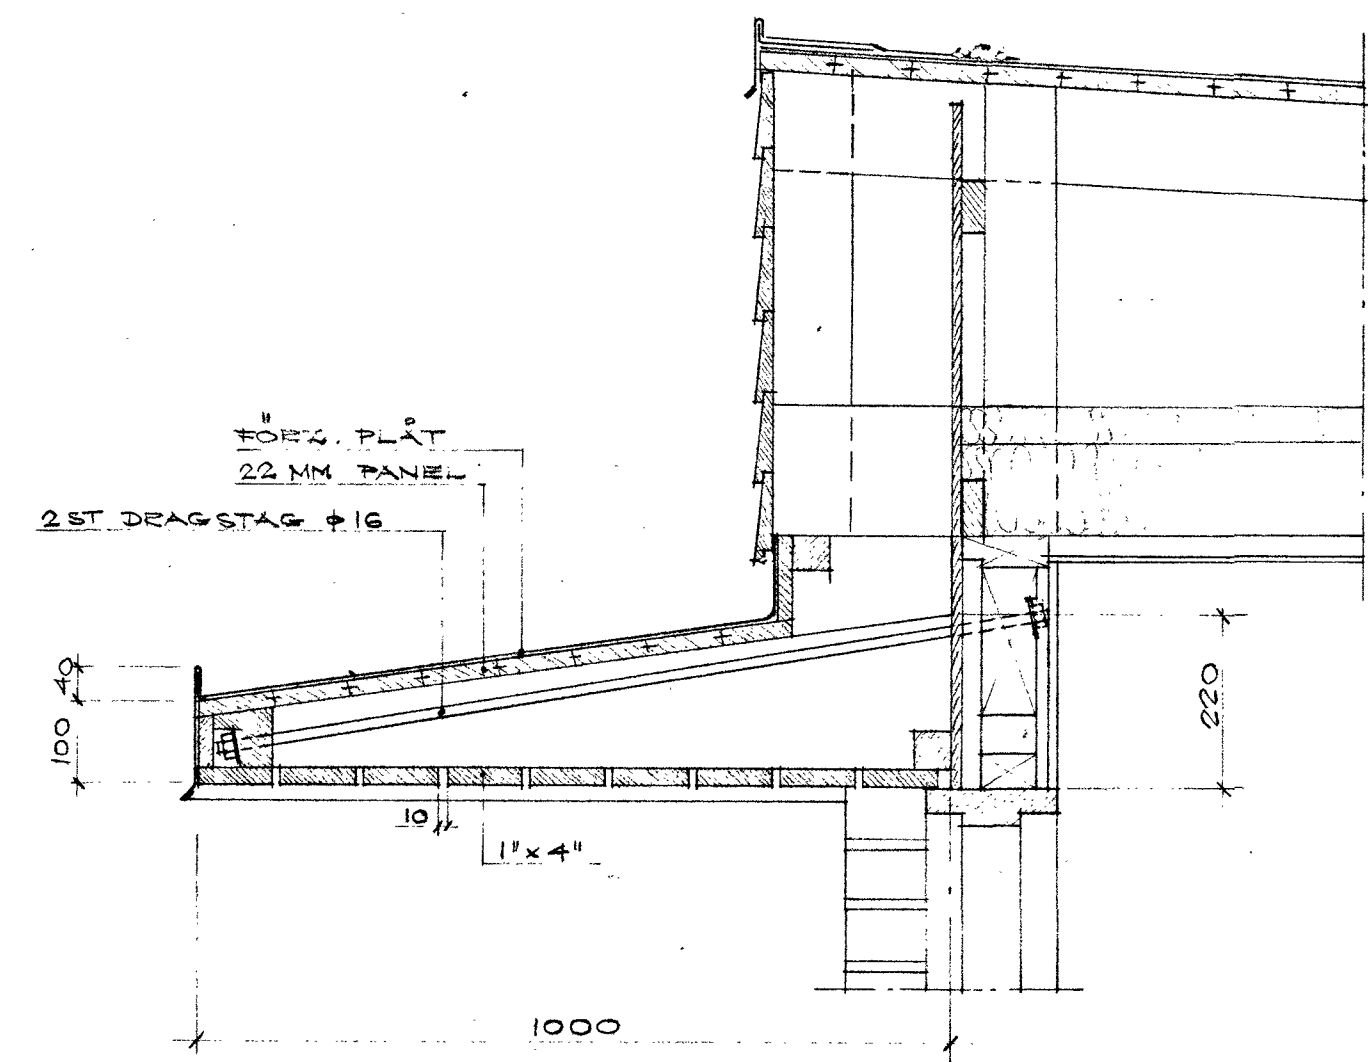

A

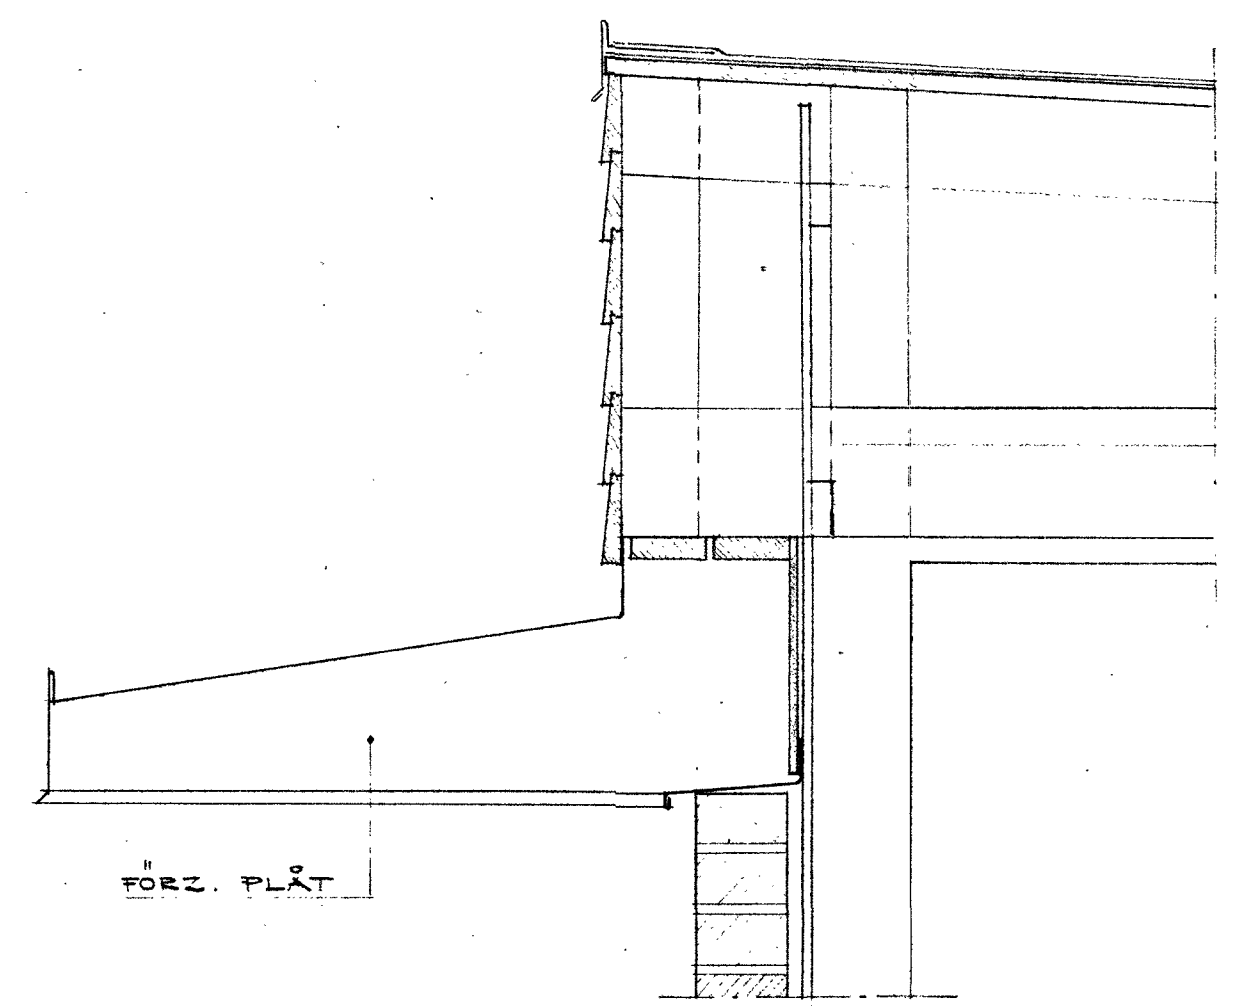

B

PLÅTARBETEN ENL. BYGG AMA 1965

A10



HSB RIKSFÖRBUND VILLOAVDELNINGEN			
HÖGDALSGÅNGEN 36 BANDHAGEN TEL. STOCKHOLM 47 25 90			
REV. DAT.	BETR.	ORT. SOLLENTUNA	PR. NR
		KV. NOCKEN	VA.-470
		HUS A-U	RITN. NR
		SKÄRMTAK	804
		RIT. G. HAGSTEDT	STOCKHOLM
		SKALA 1:10	1/3-66
		ING.	