




NOCK

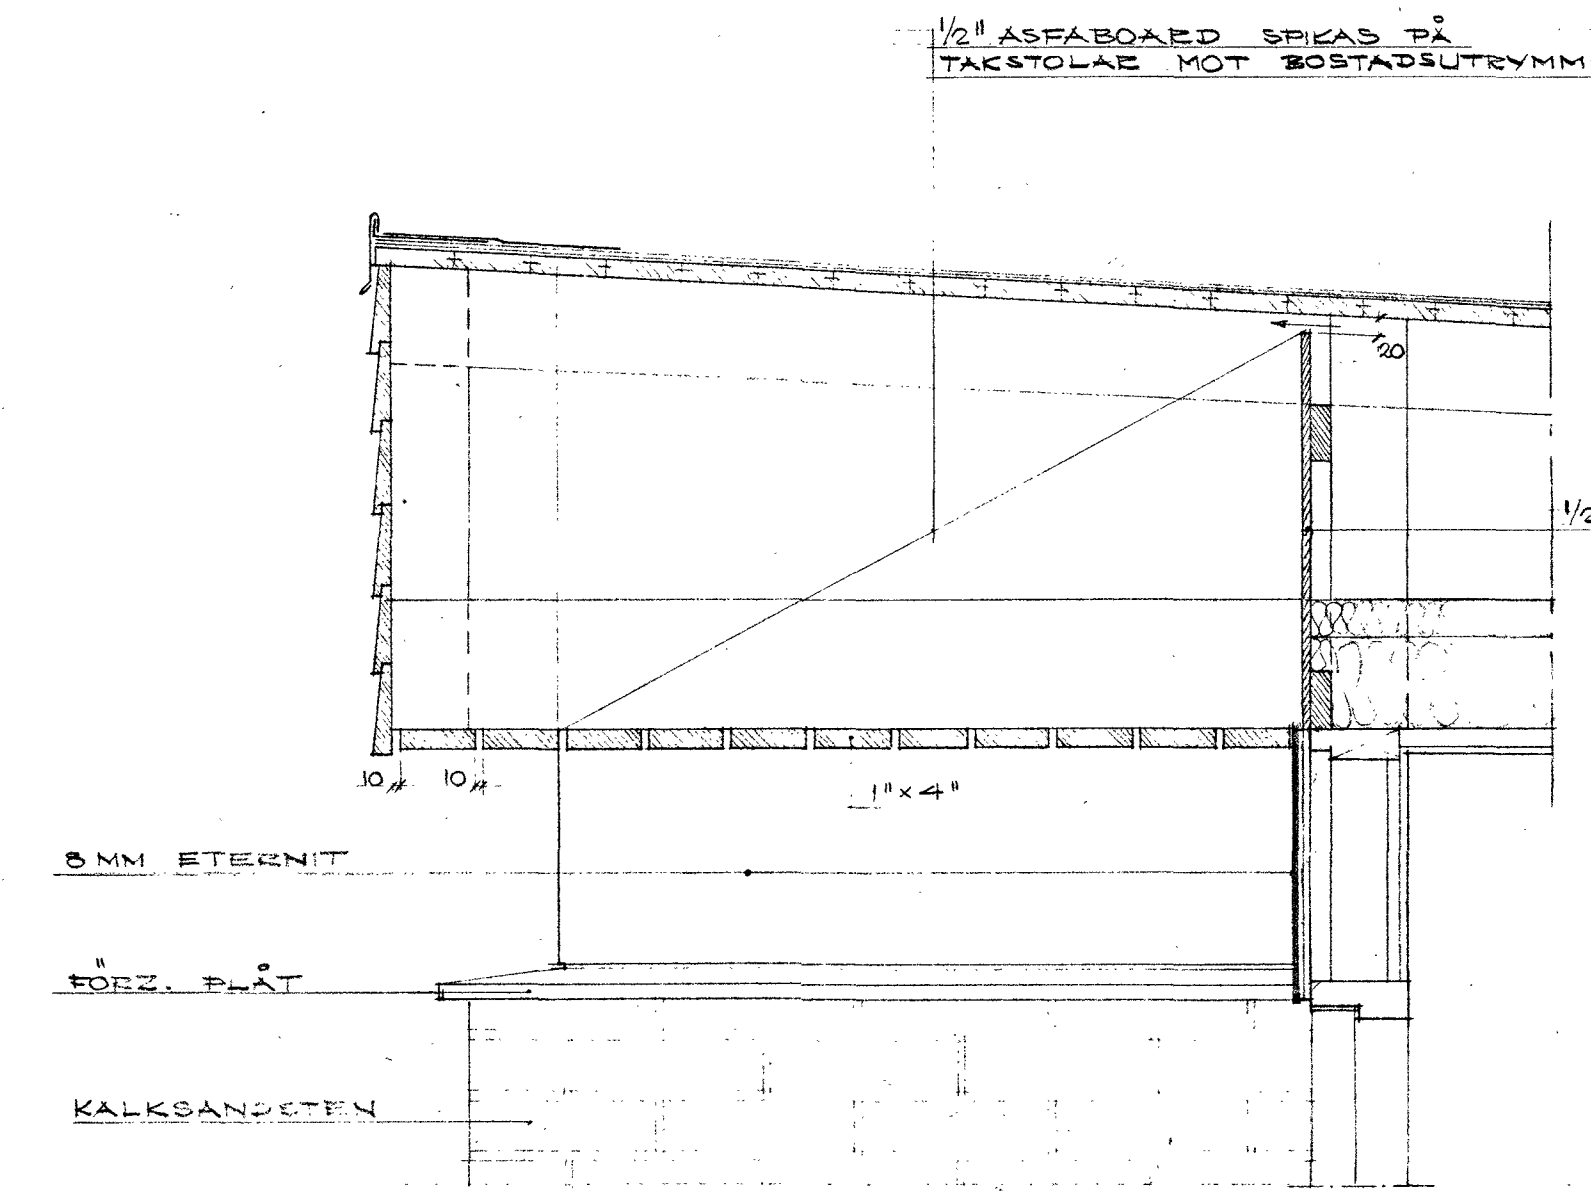

TAK ÖVER FÖRREKÄNTEN

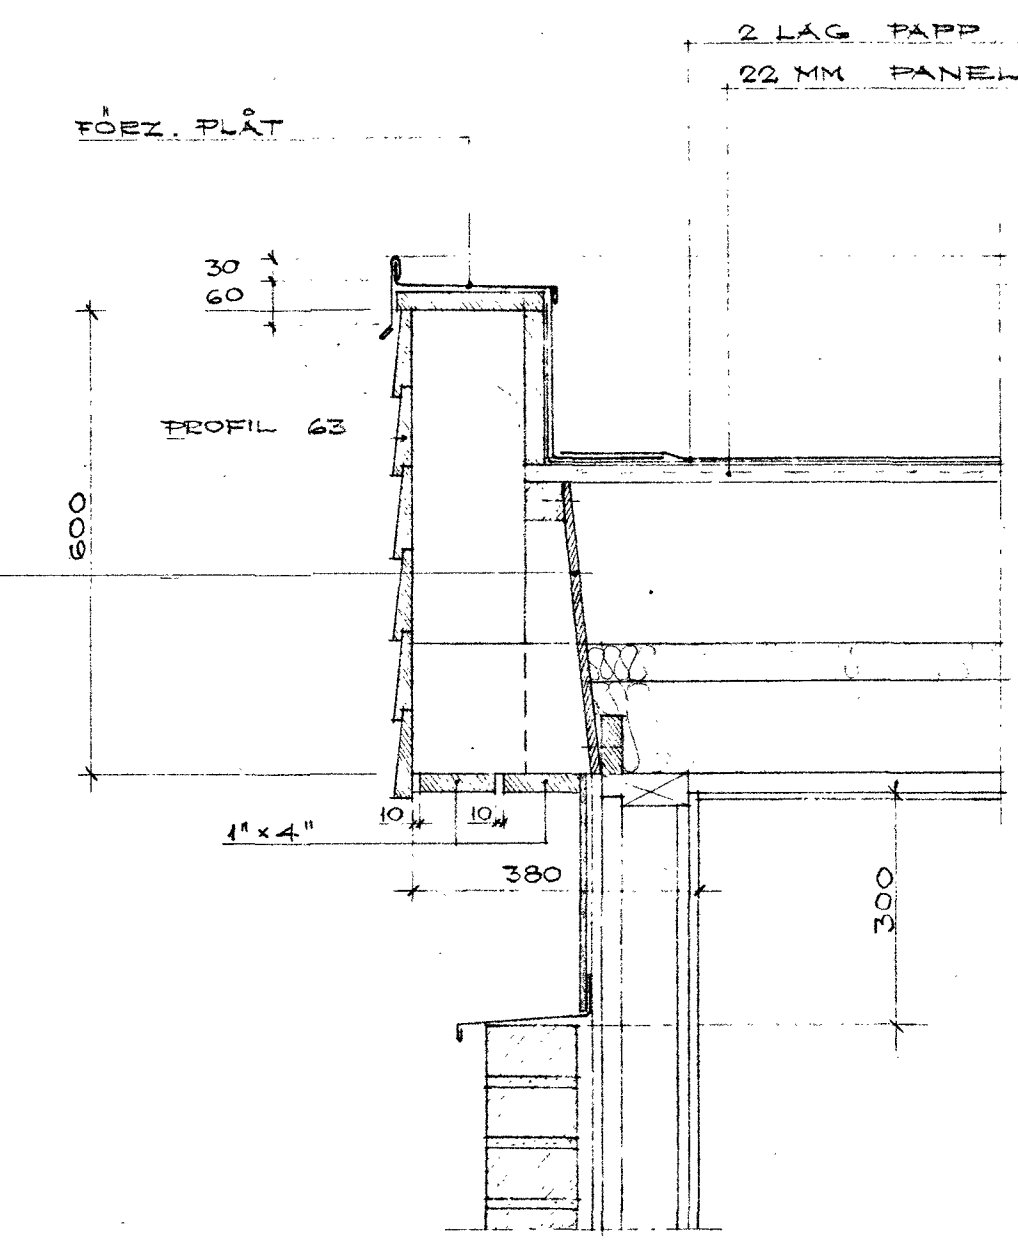

GAVEL

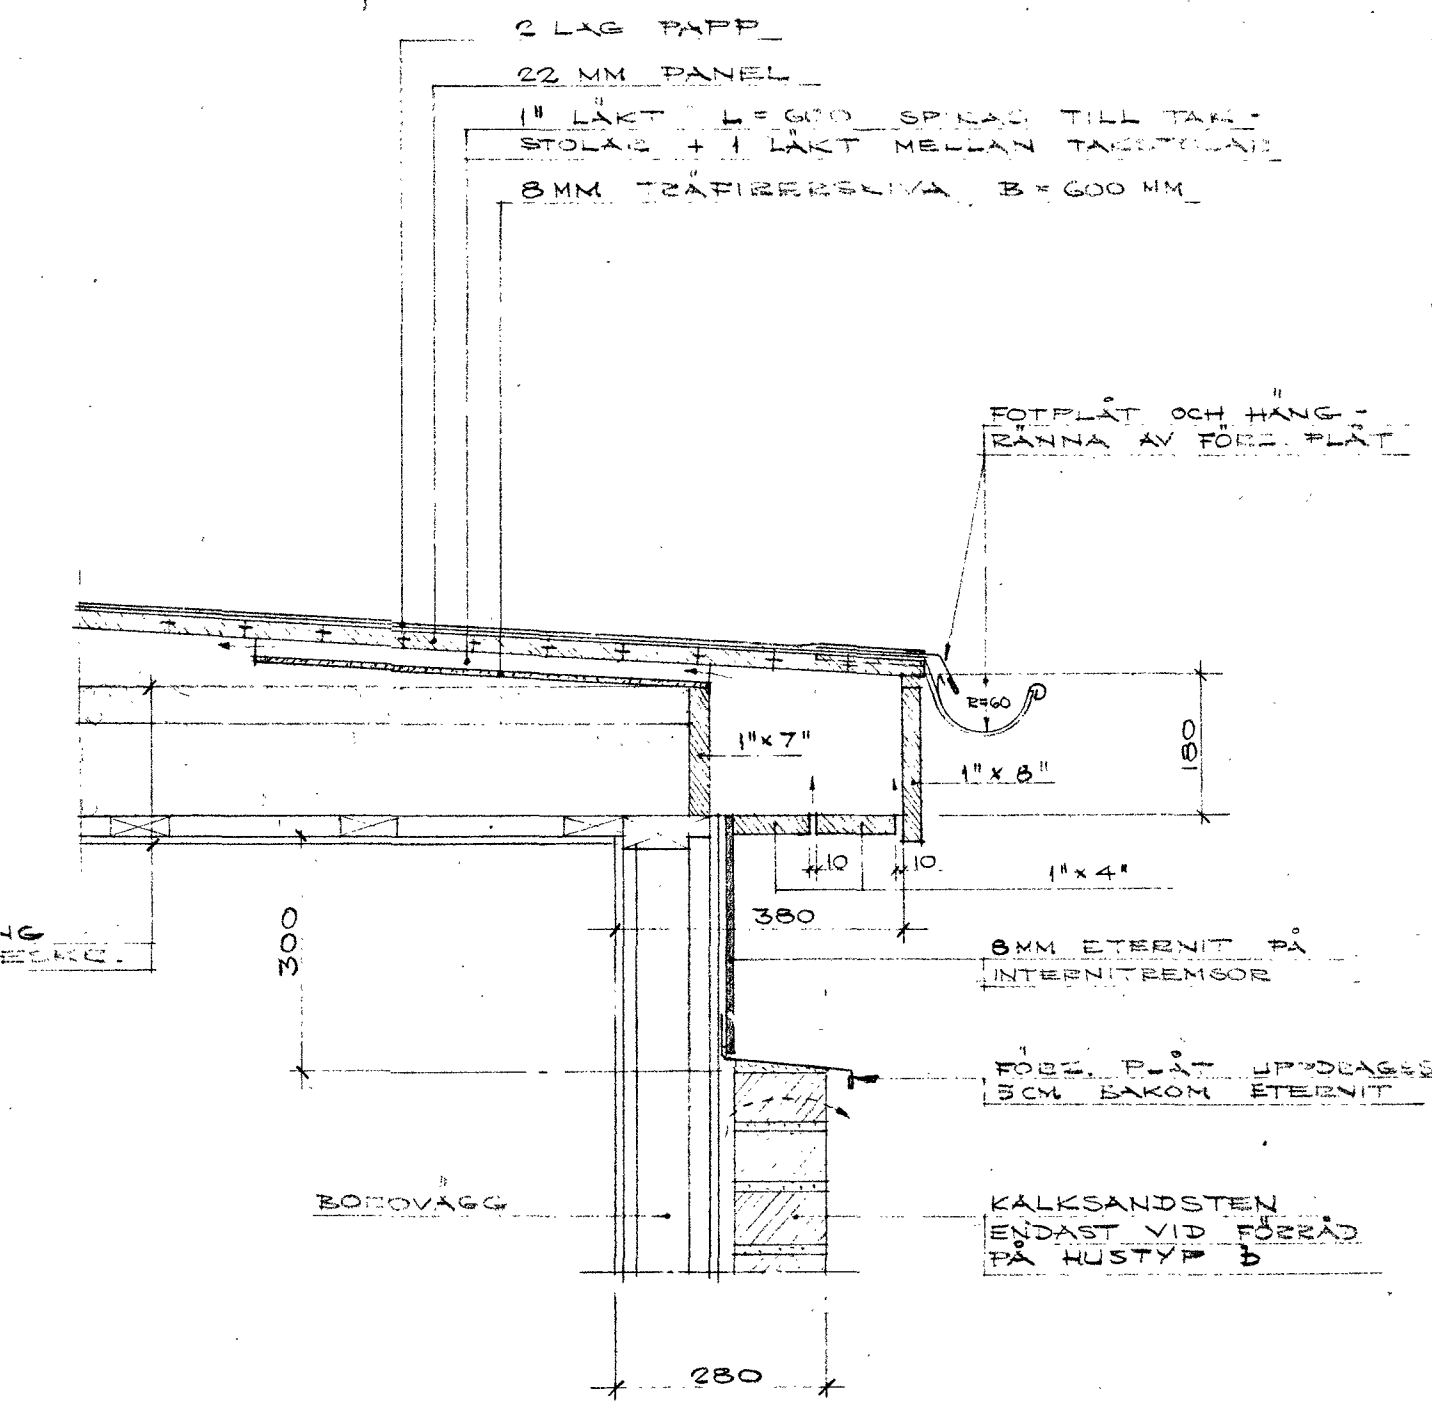

TAKFOT

FÖLJANDE HUSTAK SKALL BELÄGGAS HELT MED 6 MM INTERNIT UNDER TAKPAPPEN.  
HUS B1, B7, C1, C6, D1, D6, E7, H1, F6, G1, G7, H1, H6, J1, J6, K1, M5, N1, N6, N7, O1, O6, P1, R1, R6, S1, S6, S7, T1, T7, U1, U6.

TAKSTOLAR OCH VÄGGBLOCK ENL. BÖRHOUS: S MONTERINGSRITNINGAR.  
PLÅTARBETEN ENL. BYGG AMA 1965.



A11

<b>HSB' RIKSFÖRBUND VILLAAVDELNINGEN</b>			
HÖGDALSGÅNGEN 36 BANDHAGEN TEL. STOCKHOLM 47 25 90			
REV. DAT.	BETR.	ORT. SOLLENTUNA	PR. NR.
		KV. NOCKEN	VA. - 470
		HUS A-U	RITN. NR.
		TAKDETALJER	801
		SKALA 1:10	STOCKHOLM
		RIT. G. HAGSTRÖM	1/3-66