

PLASTLÄNTEENIT 1000 x 6750
TYP "EVRI SOL ENKEL"

PLASTLÄNTEENIT KLISTRAS
ENL. LEVERANTÖRENS ANVISN.


HÄNGRÄNNAN
OCH FOTPLÅT
KV FÖRZ. PLÅT

~~2 LAG PAPP~~
~~22 MM PANEL~~
TAKSTOLAR ENL.
BORO

1" x 4"
1/2" ASFALTBÅRD


PLÅST 6x60x400 INFALLES
1 STOLPE OCH 2 1/2" SULTAS
MED 4 ST. 6S 3/8x11/4 FZV
+ BRICKOR OCH MUTTRAR

SEKTION GENOM TAK ÖVER UTEPLATS
1:10

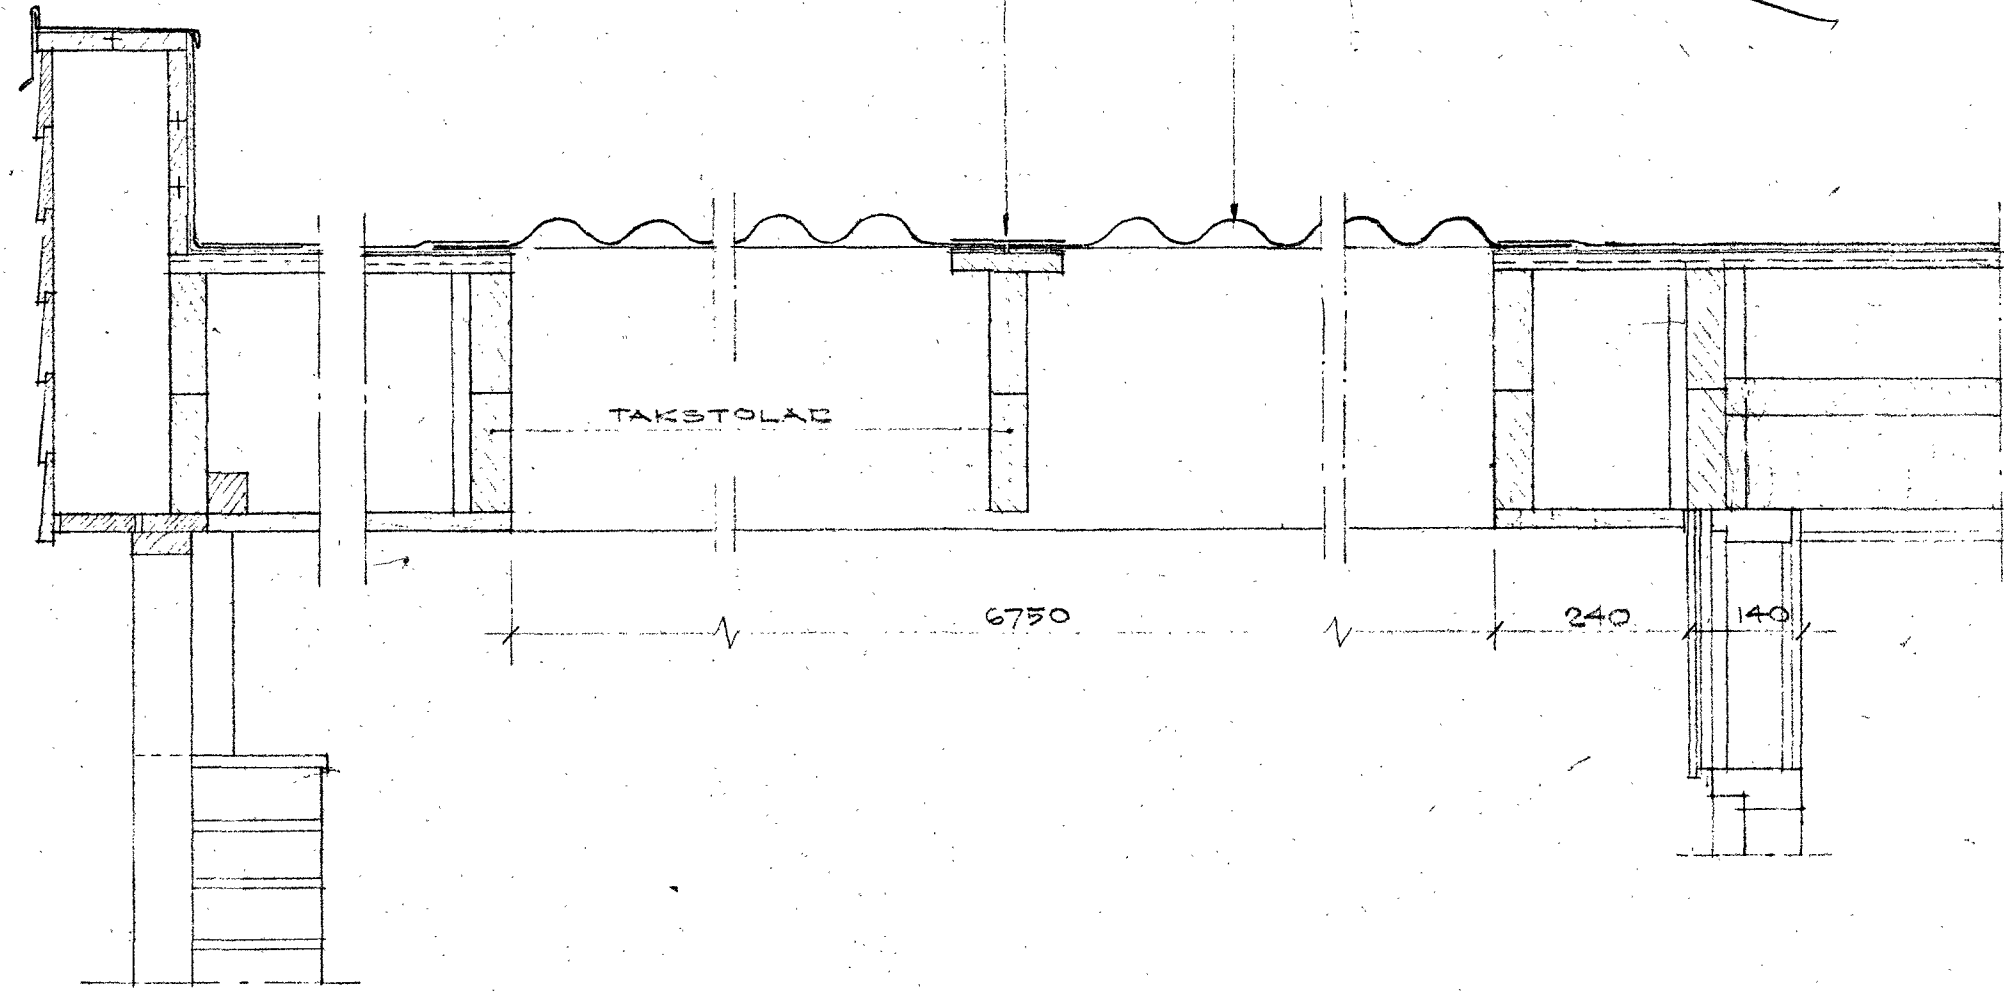

1:10

TRÄGÄLLER I MUR

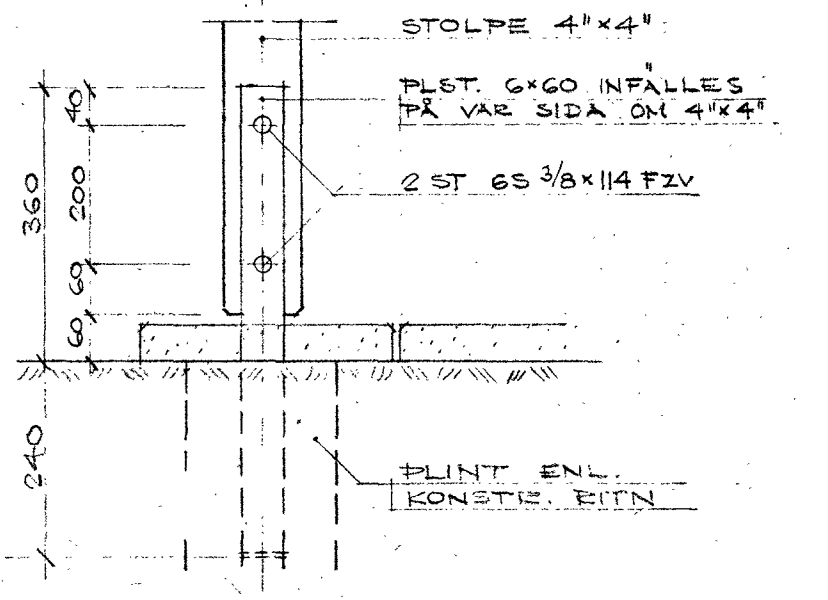

STOLPINFÄSTNING I PLINT

PLÅTARBETEN UTFÖRES ENL. BYGG AMA 1965.
ALLT STÅL VÄRMEFÖRBIKKNIS

RITNINGEN GÄLLER FÖR HUSTYP A5
FÖR HUSTYP Q OCH B SPEGELVÄNDES
DENNA RITNING.

A12



HSB' RIKSFÖRBUND VILLAAVDELNINGEN			
HÖGDALSGÅNGEN 56 BÄNDRAGEN TEL. STOCKHOLM 4725 90			
REV. DAT.	BETR.	ORT. SOLLENTINA	PR. NR
		KV. NOCKEN	VA. - 470
		HUS A-U	RITN. NR
		TAK ÖVER UTEPLATS	802
		RIT. G. HAGSTRÖM	SKALA 1:10
			STOCKHOLM
			1/3-66