




FRILIGGANDE TAKBÄND  
1:10  
(PLÅT OCH PAPP BORTTAGNA)

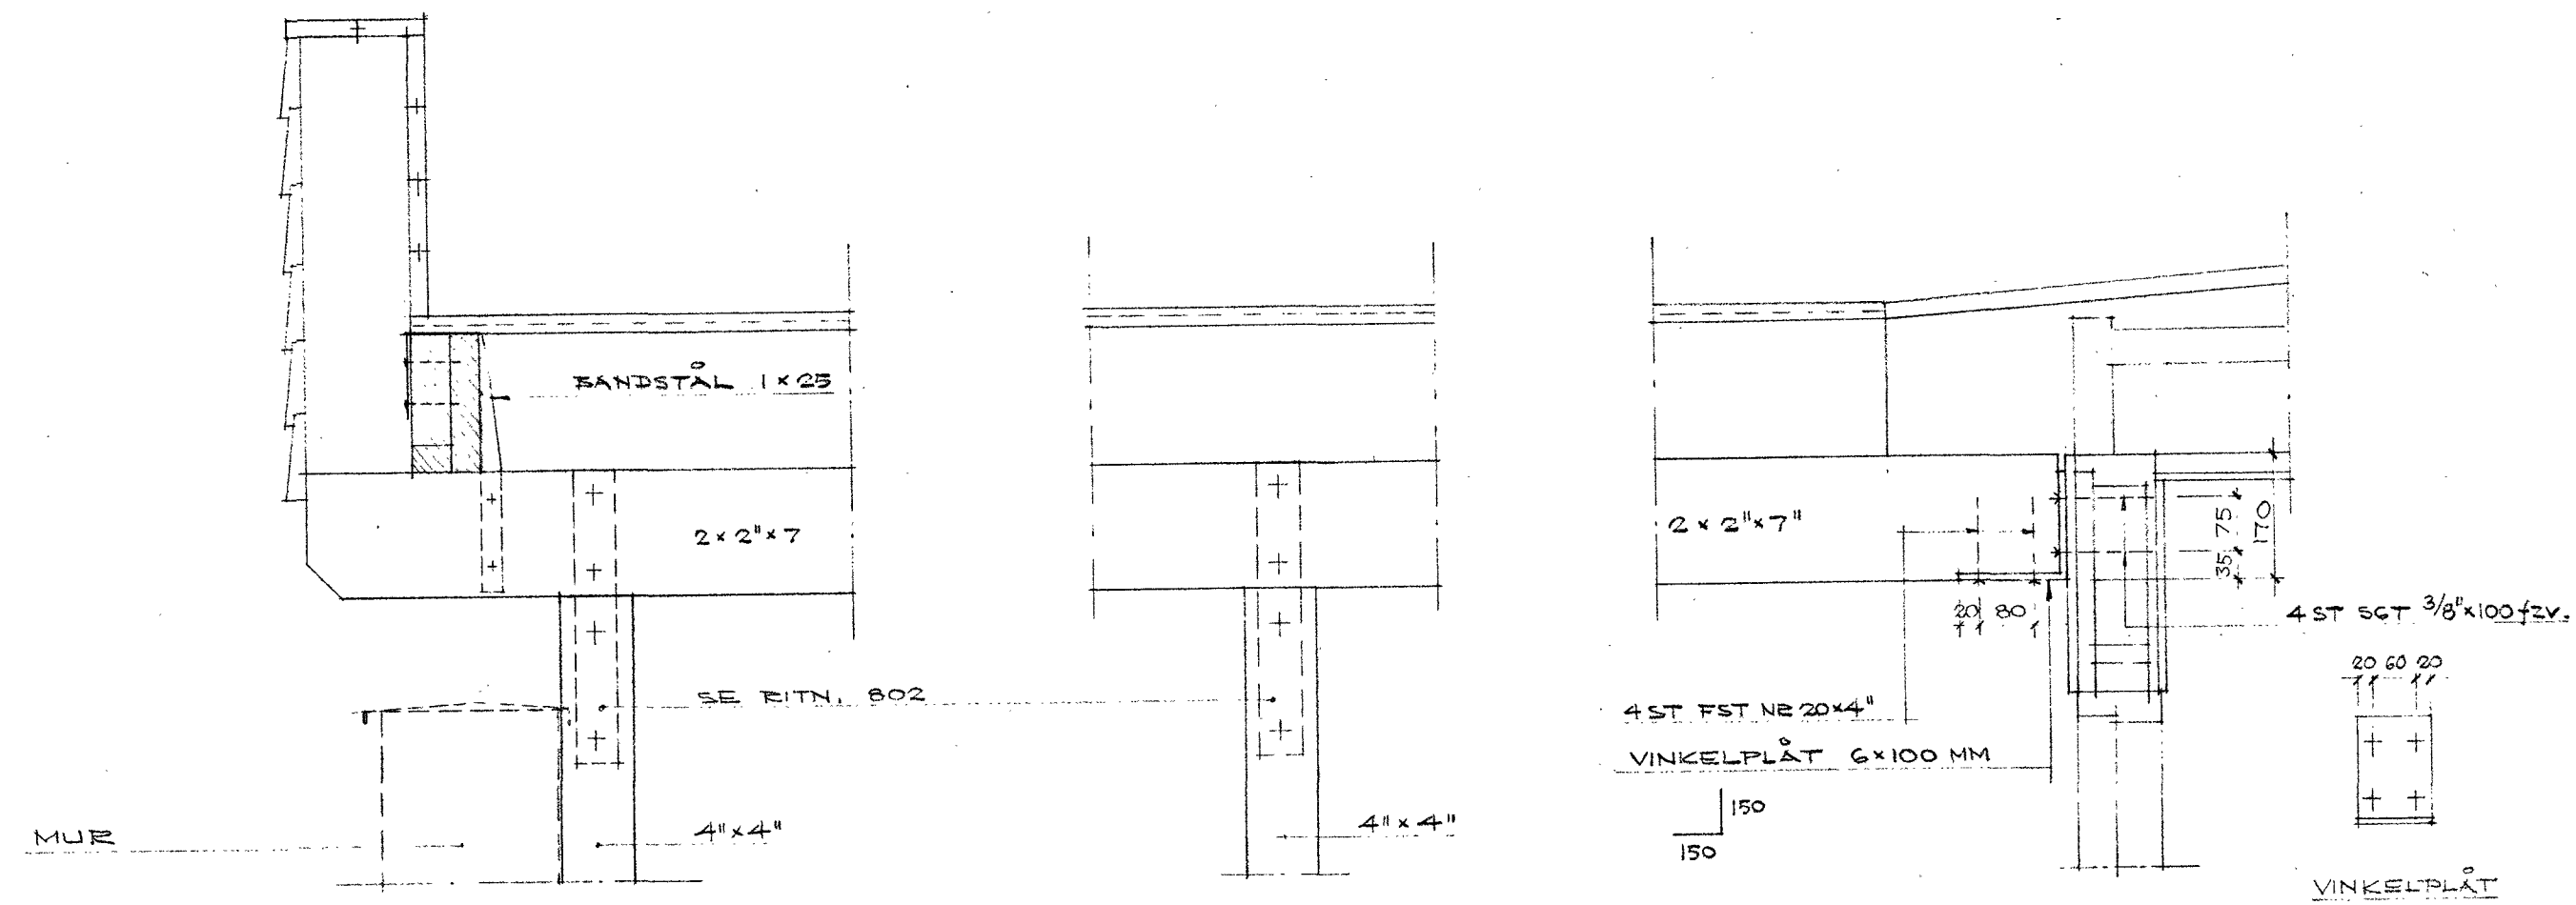


UPPLÄGGNING AV BÄRLINOR  
1:10

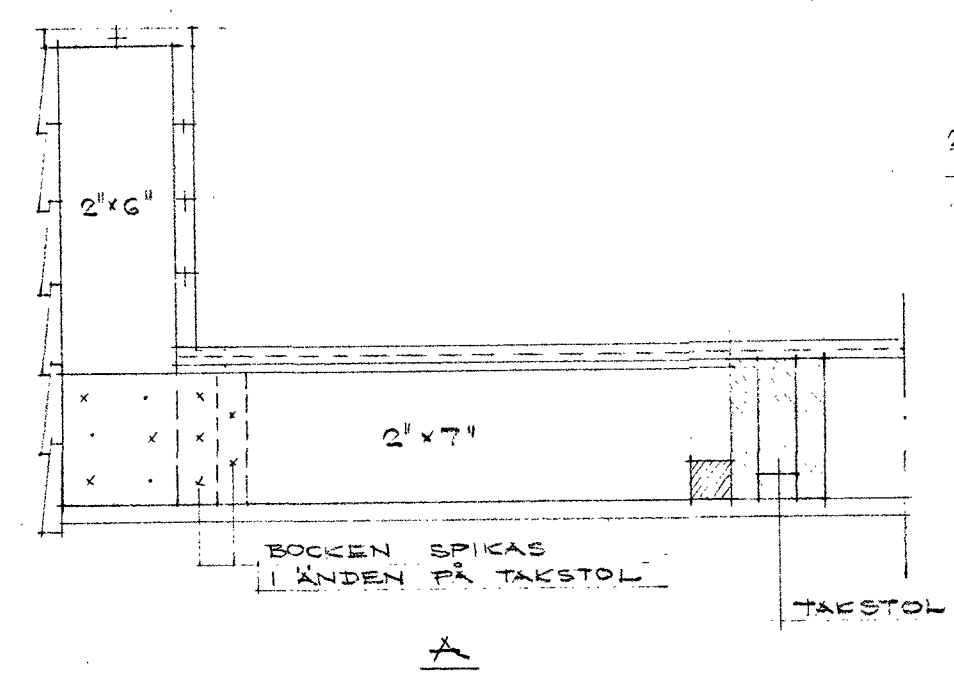

BOCKEN EPICAS  
I ÄNDEN PÅ TAKSTOL

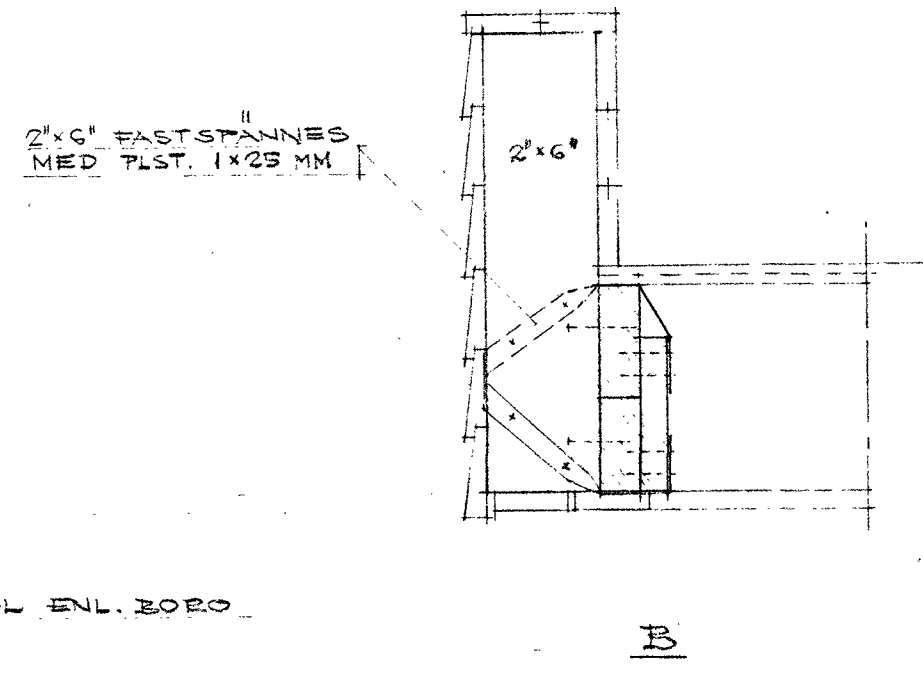

2\"/>

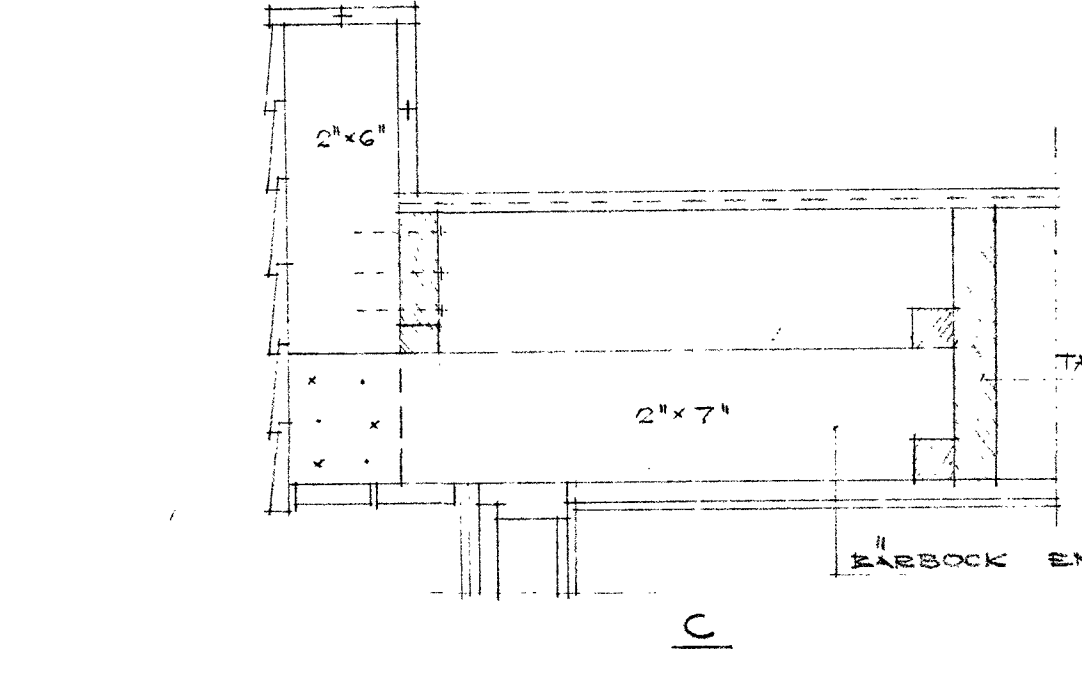

TAKSTOL ENL. BORO

BÄRBOCK ENL. BORO

ÖVRIGA DETALJER BETO. TAKET SE  
RITN. 801 OCH 802.  
RITNINGEN GÄLLER FÖR HUSTYP Q5 OCH  
SPJELVÄNDES FÖR HUSTYP Q.

A13

<b>HSB RIKSFÖRBUND VILAAVDELNINGEN</b>			
STORFORSPLAN 41 FÄRSTA TEL. STOCKHOLM 93 00 00			
REV. DAT.	BETR.	ORT. SOLLENTUNA	PR. NR.
		KV. NOCKEN	VA. - 470
		HUS A-L	RITN. NR.
		TAKDETALJER	803
		SKALA 1:10	STOCKHOLM
		RIT. G. HAGSTRÖM	1/3-66

