



A
1:10
UTAN TRAPPNING

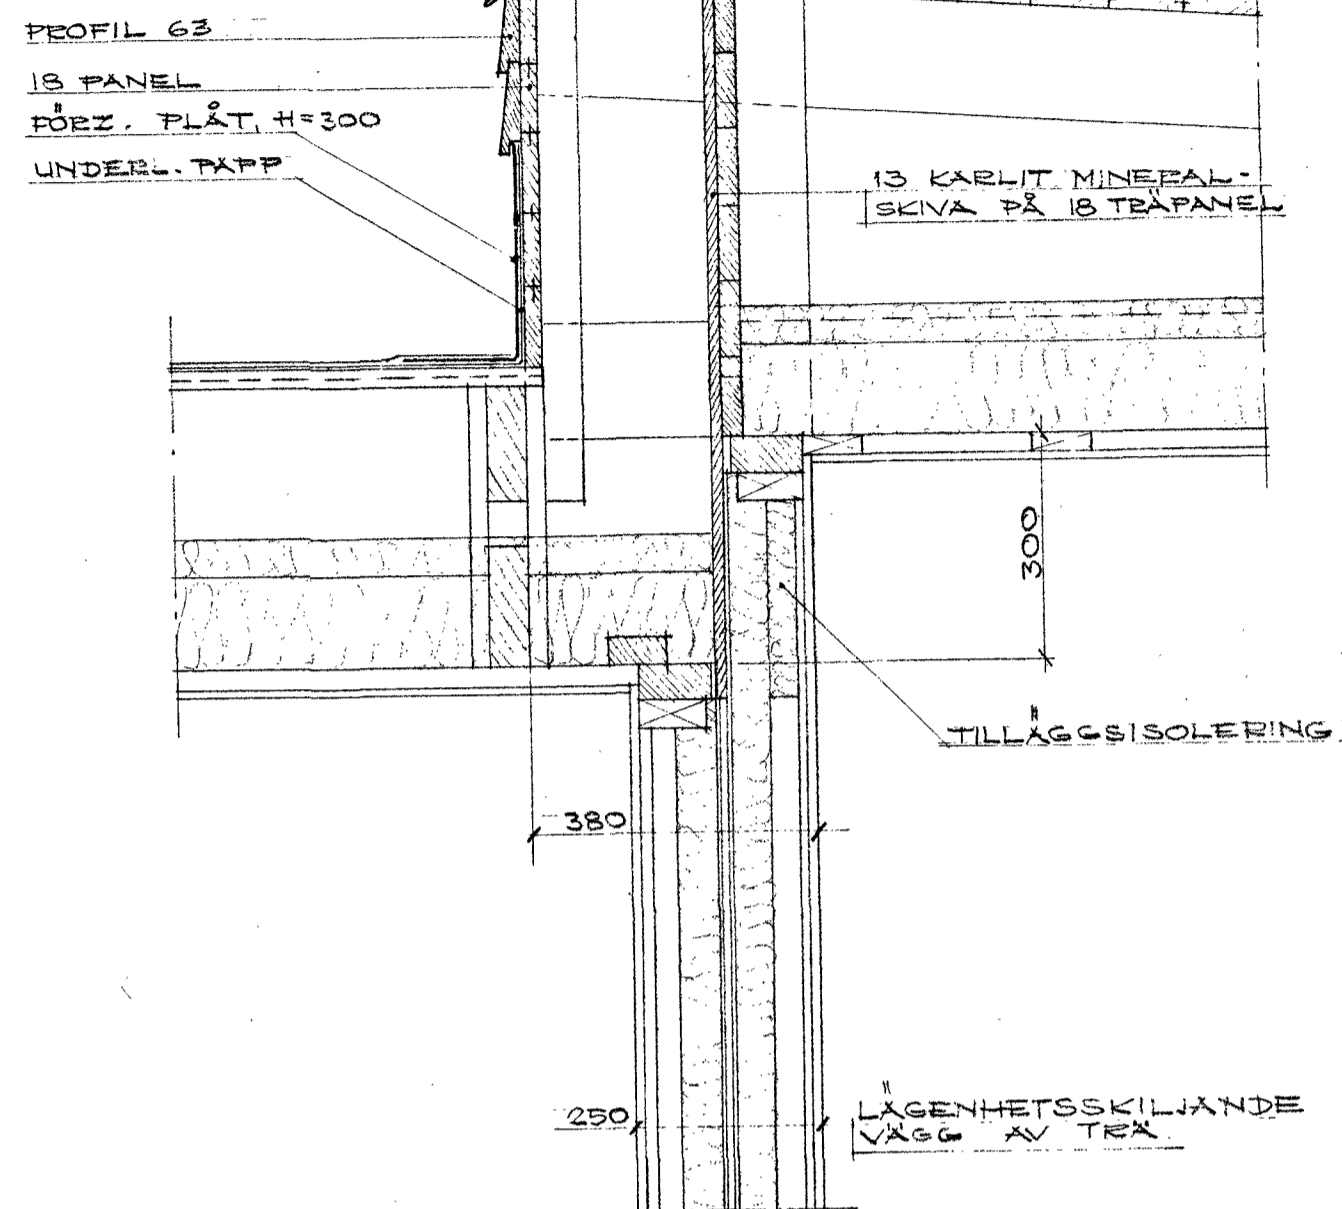

B
1:10
TRAPPNING 300 MM.

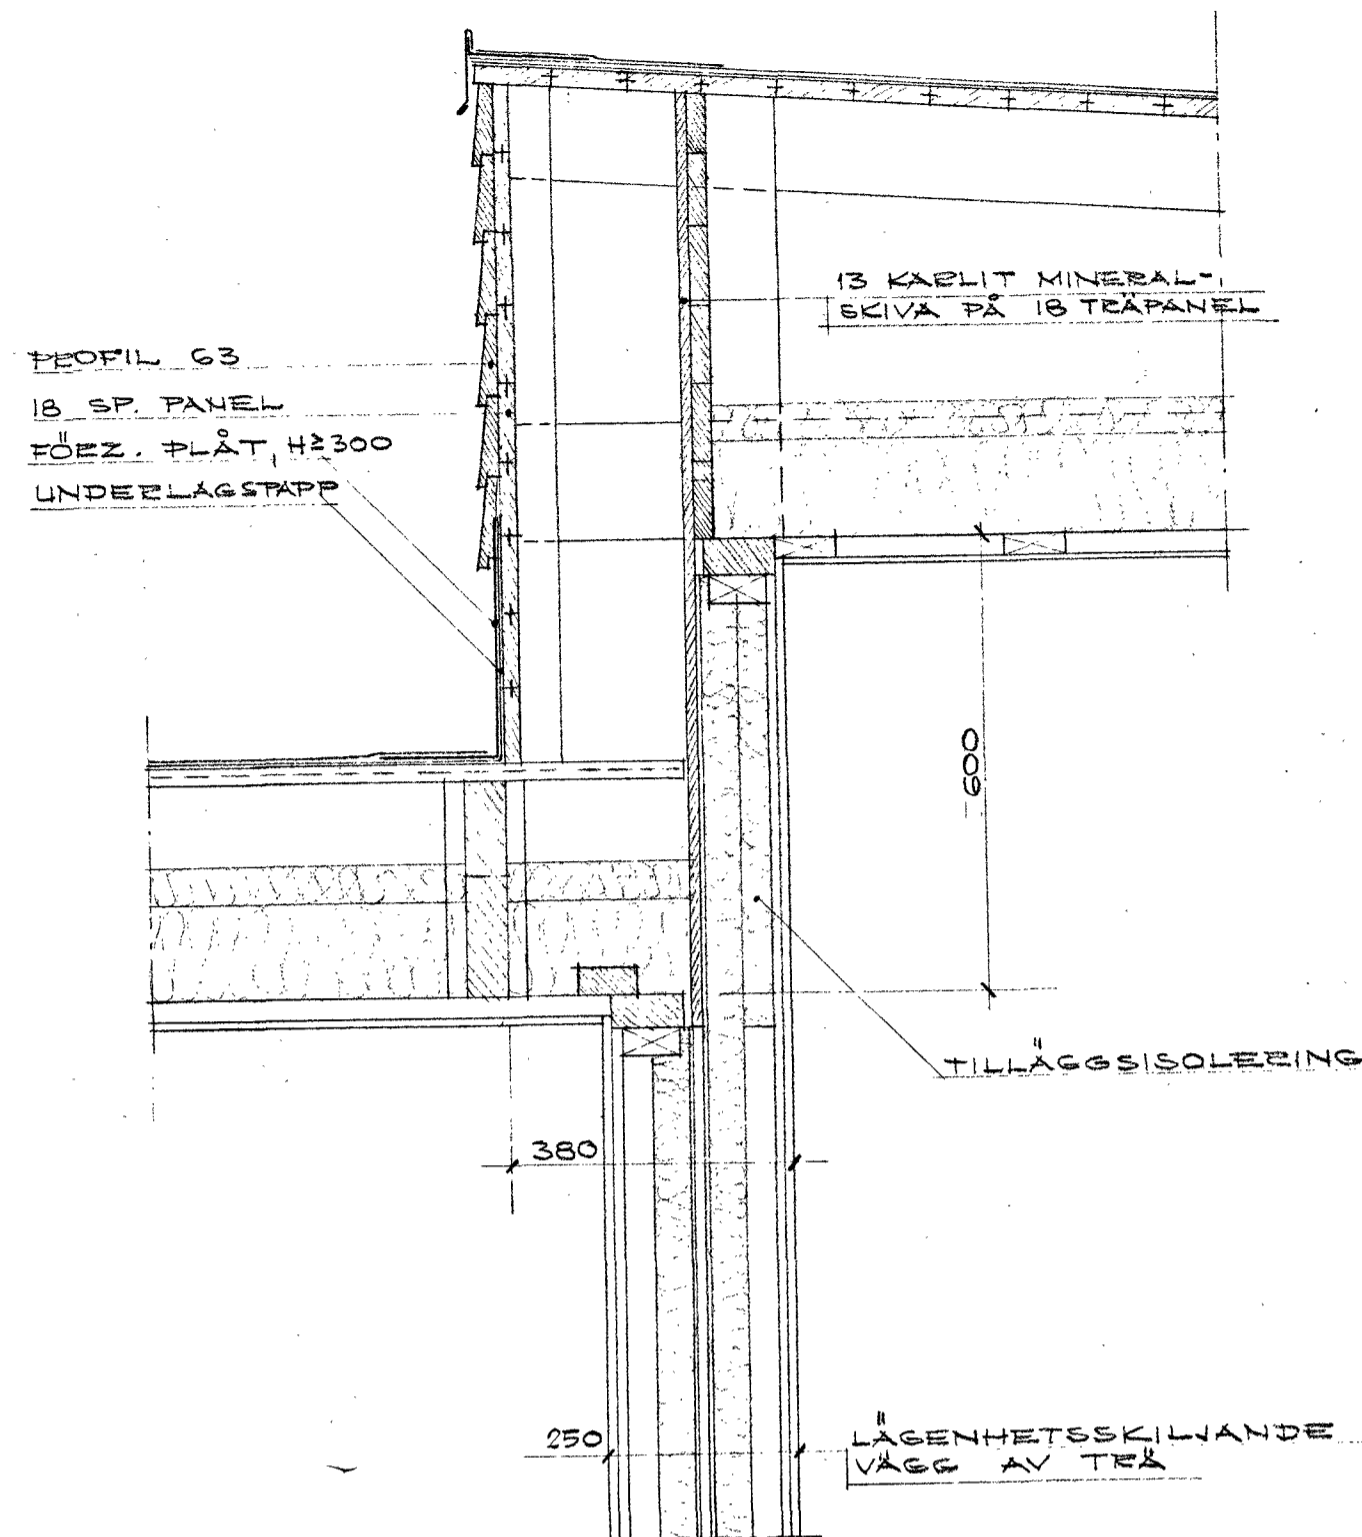

C
1:10
TRAPPNING 600 MM.

SEKTIONERNAS LÅGHT SE RITN. 803
PLÅTARBETEN ENL. BYGG AMA 1965.
VÄGGBLOCK OCH TAKSTOLAN ENL. BOROKUS:s
MONTÄRSKRITNING.
ISOLERING ENL. SÖSKRIVNING.

A14

HSB'S RIKSFÖRBUND VILLOAVDELNINGEN			
STORFORSPLAN 44 FÄRSTA TEL. STOCKHOLM 93 00 00			
REV. DAT.	BETR.	ORT. SOLLENTUNA	PR. NR.
		KV. NOCKEN	VA. - 470
		TAKSEKTIONER	RITN. NR.
		SKALA 1:10	810
		RIT. G. HAGSTRÖM ING.	STOCKHOLM
			1/3-66

