


X1


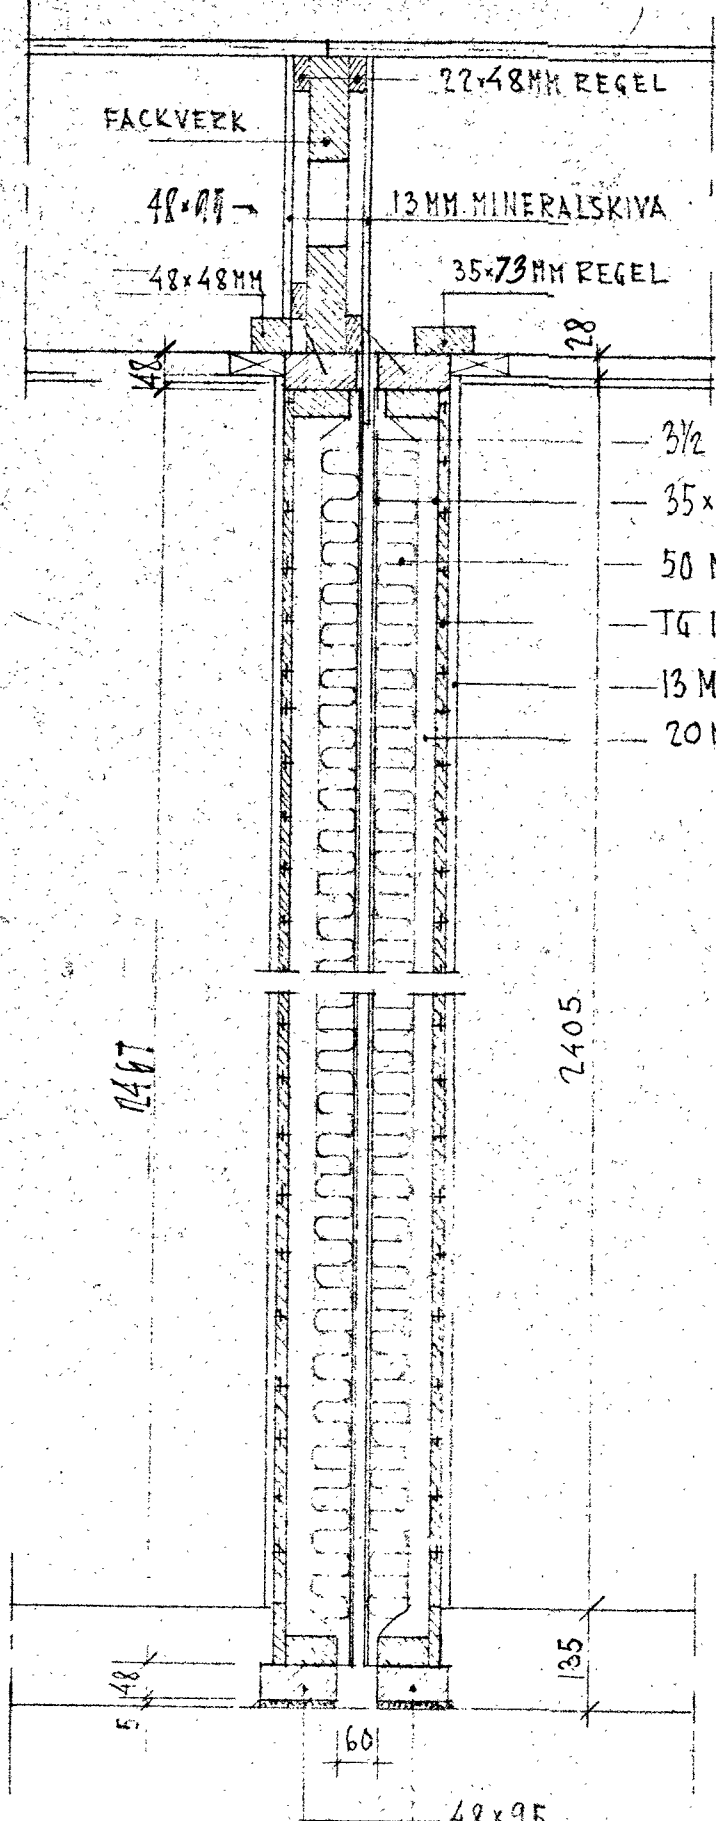


- 3 1/2 MM HÅRD TRÅFIBERPLATTA
- 35x73 MM REGLAR 1/2 400 MM
- 50 MM MINERALULLSMATTA
- TG 15
- 13 MM GIPSSKIIVOR
- 20 MM LUFTRUM.

LÄGENHETSAVSKILTANDE VÄGG AV TRÄ LIT X-

NOCKEN SOLLENTUNA

MÅTT I DECIMETER OM EJ ANNAT ANGIVES				HUSTYP:	MONTERINGSRITNING	SKALA 1:10
Nedanstående små bokstäver i littera på bjälkar och planhyvlade profiler motsvara följande dimensioner i mm. t. ex. fh = 48x73					Lägenhetsavskiltjande vägg	DAT. 4.10.65
a = 12	e = 35	l = 95	t = 195	SYSTEM:		RIT. A.K.
b = 15	f = 48	m = 120	u = 220	HSB:s INDUSTRIER AB BOROHUS		KOLL. S.R.
c = 22	g = 60	n = 145		Landsbro - RITKONTORET		RITN. NR 2C
d = 28	h = 73	p = 170				LEV. NR

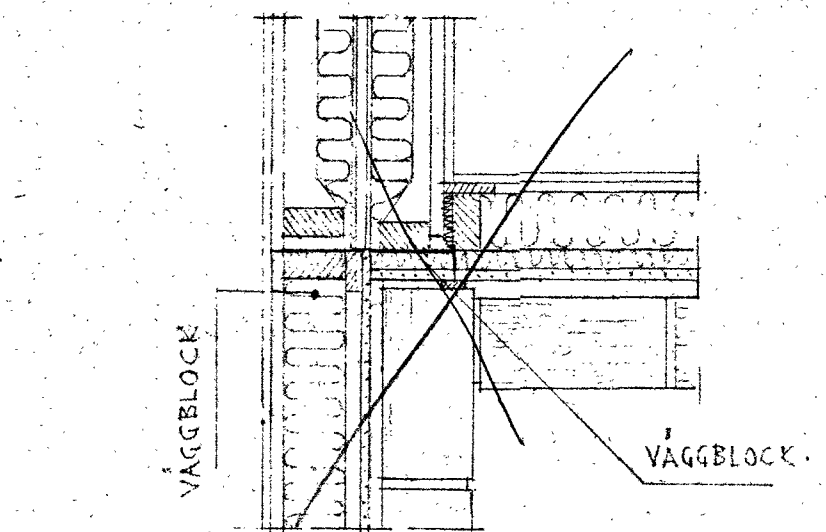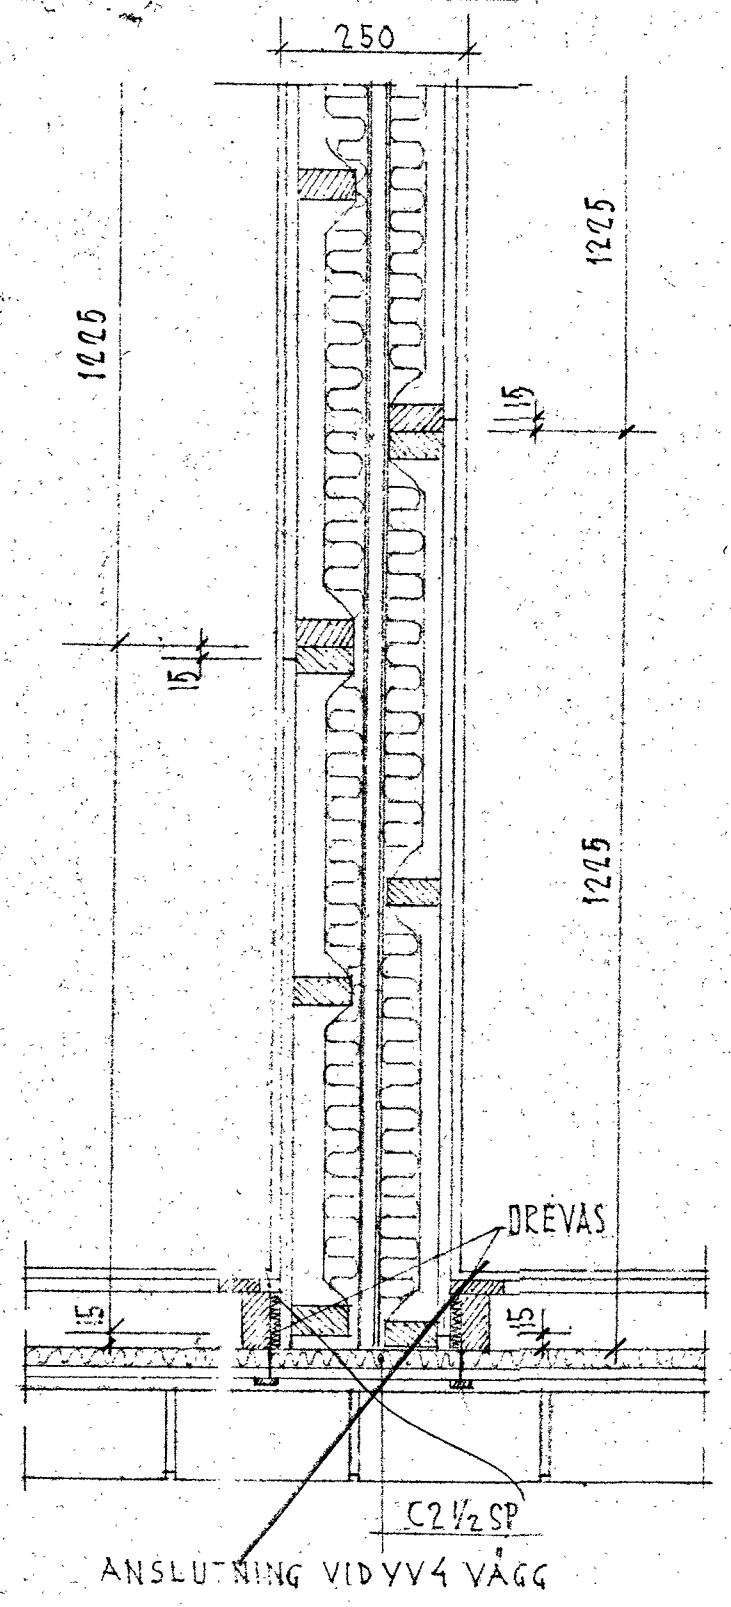

ANSLUTNING VID FÖRSKJUTNING AV HUSKROPP

A15

ANSÖKNING D. 09-11-1965 1407 D. 15-9-66 K.E. SVANE