



DETALJ AV FACKVERK MED BÄRLINA ÖVER FÖRRÅD  
LITT FI SP.

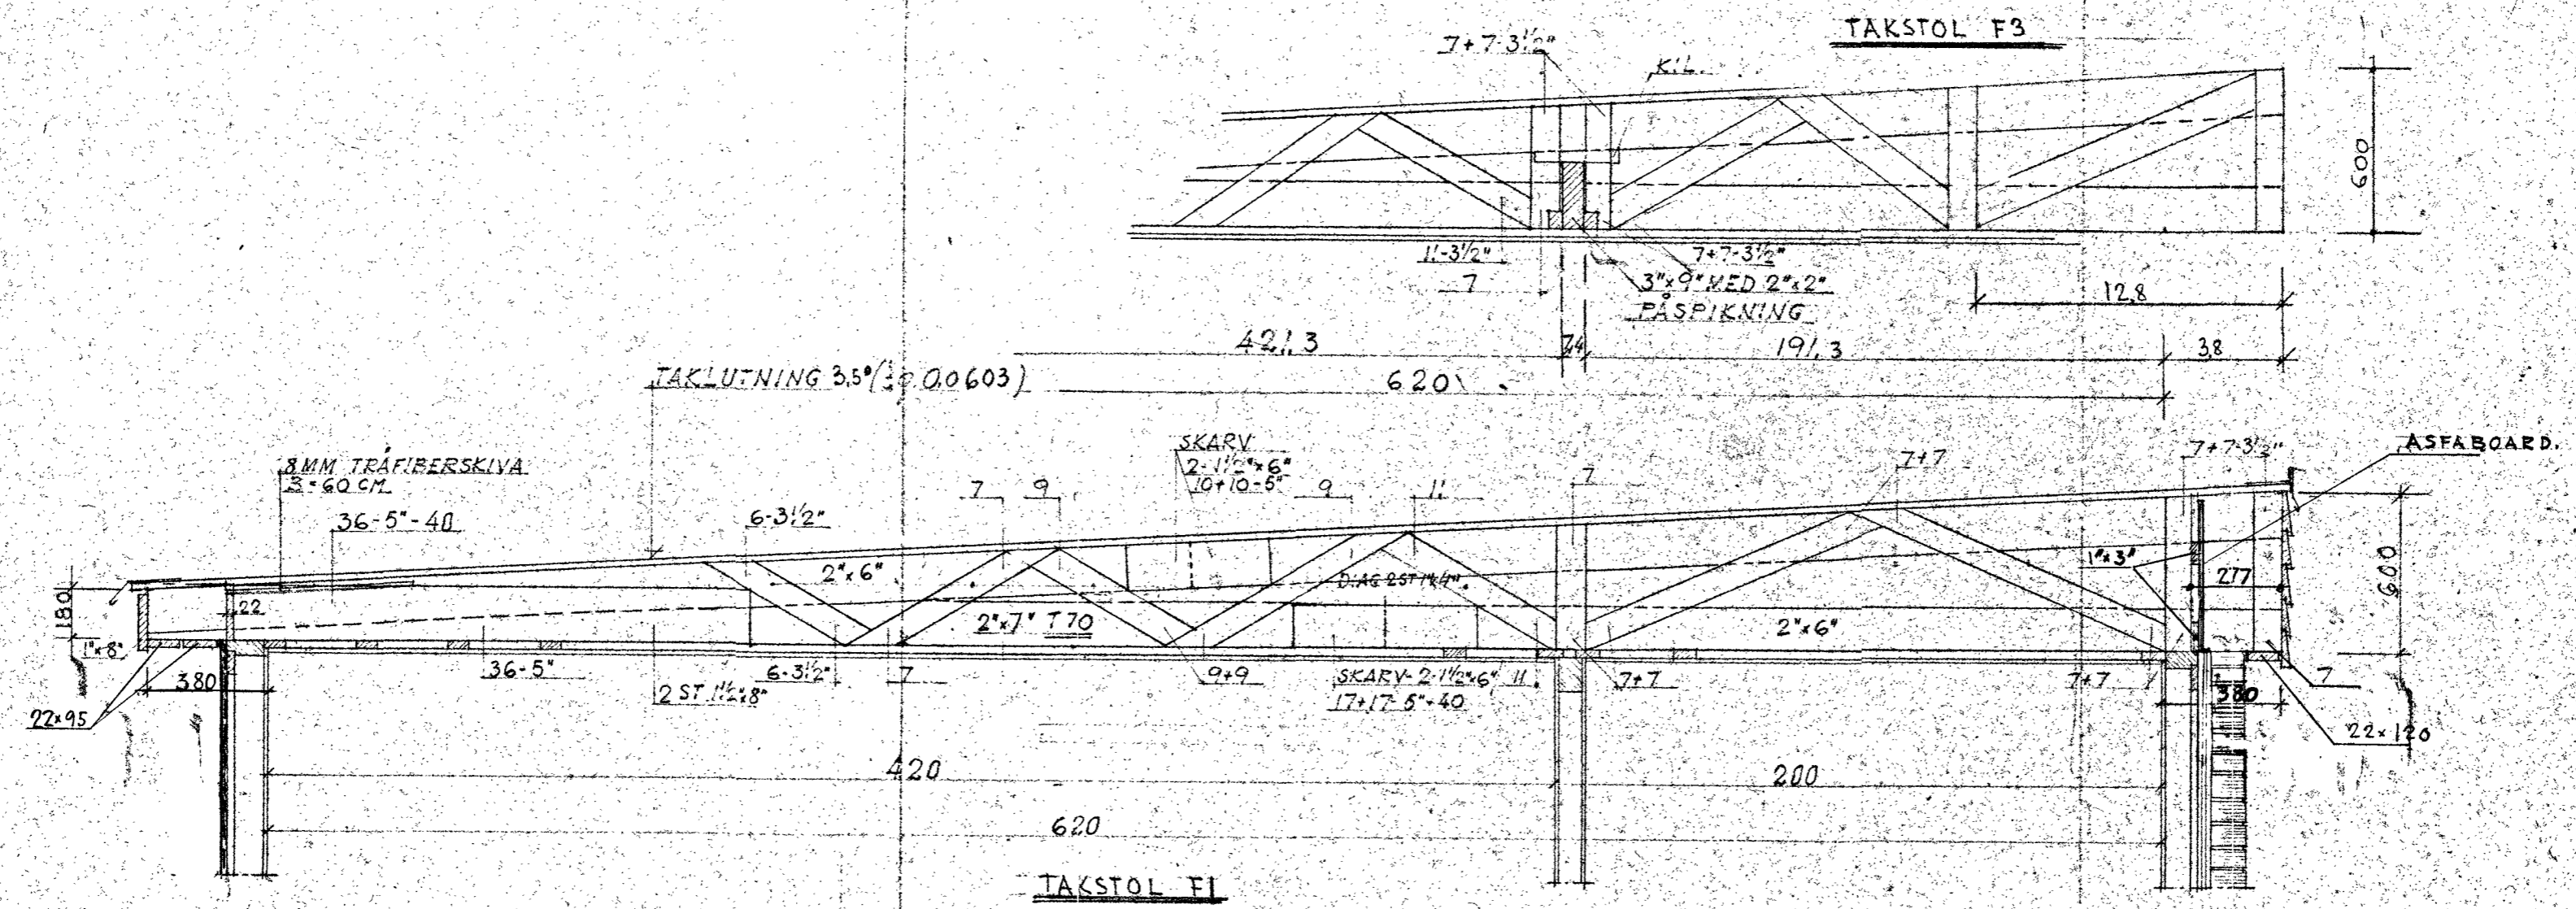

SE FACKVERK MAX 1.1 m

ÖVERRAM AV 2x6 ÖVRIGT KONSTR. VIRKE  
 UNDERAM " 2x7 T 70  
 DIAGONALER 2ST 1x4 ÖVRIGT "

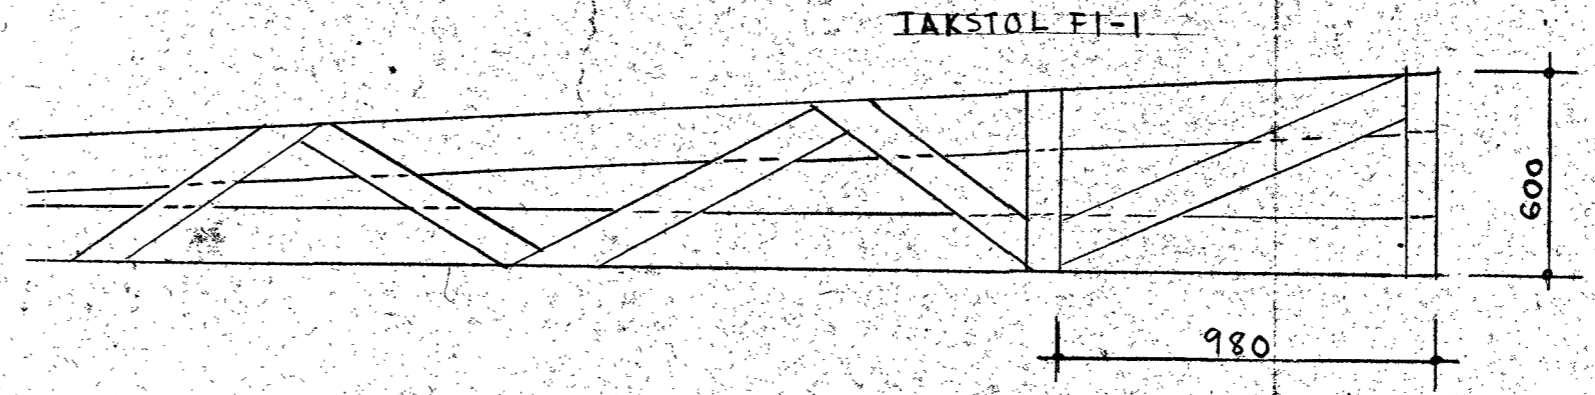

NÖCKEN SOLLENTUNA	
BYGGT a, a, b	1:20
VA-470 FACKVERKSTAKSTOL-F1	1/3
SYSTEM VVI-VV4	
RIT. NR 5	