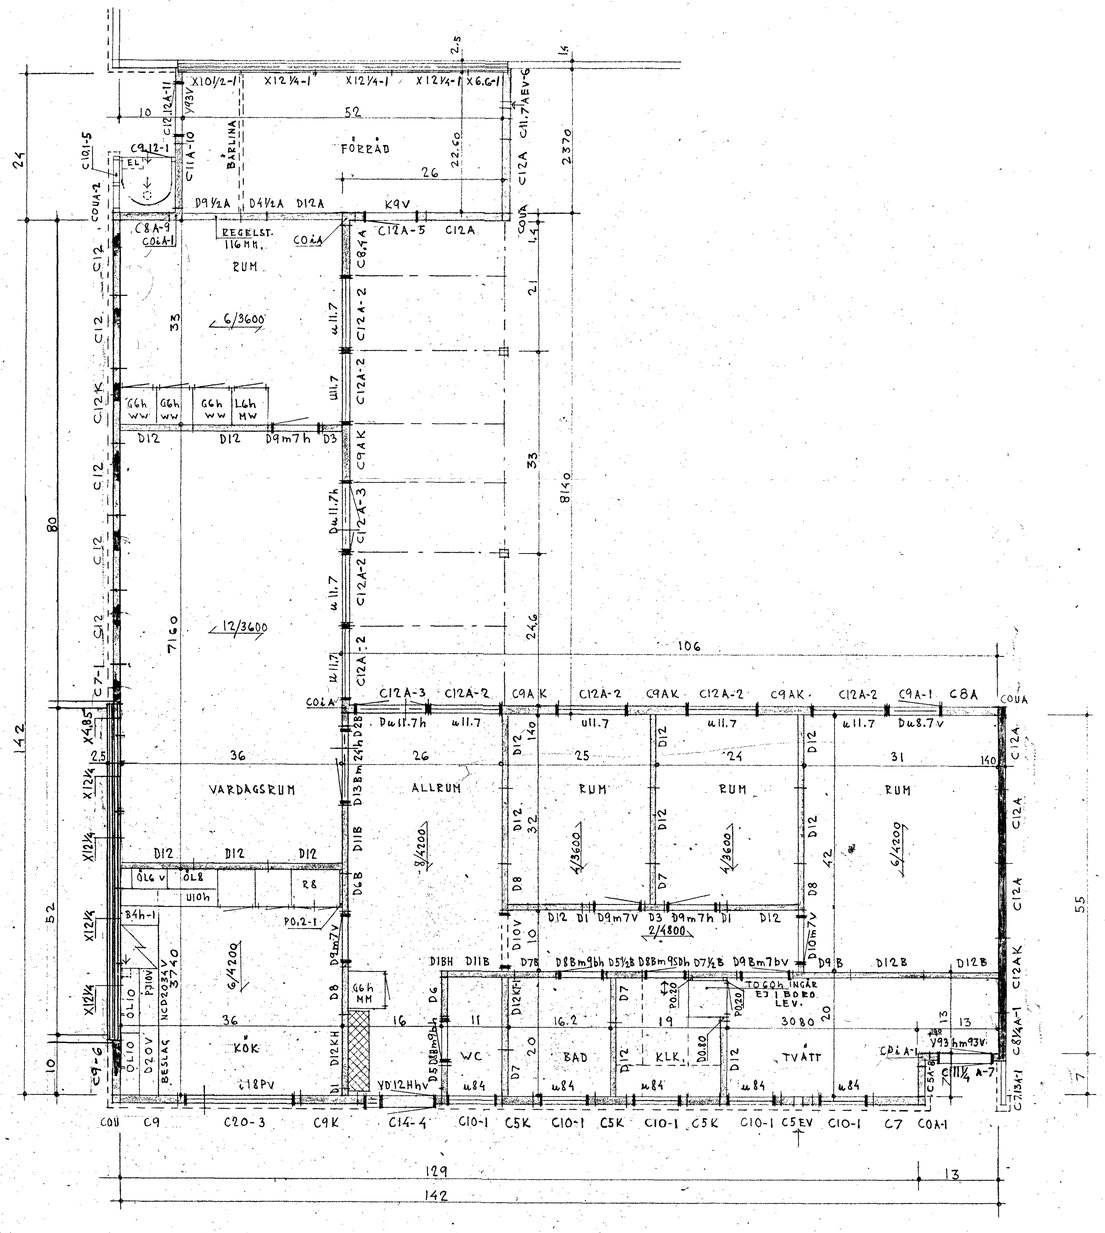

KV. NOCKEN SOLLTUNA LEV. 1990/66

MÄTT I DECIMETER OM EJ ANNAT ANGIVES	HUSTYP: SPECIAL VA 470	MONTERINGSRITNING BOTTENPLAN	SKALA 1:50
Nedanstående små bokstäver i littera på bjälkar och plasbytvlade profiler motsvara följande dimensioner i mm. t. ex. lh = 48x73			DAT. 25/1-67
a = 12 e = 35 i = 95 t = 195	SYSTEM: YVI - YV4		RIT. AK
b = 15 f = 48 m = 120 u = 220	HSB:s INDUSTRIER AB BOROHUS		KOLL. SR
c = 22 g = 60 n = 145	Landsbro – RITKONTORET		RITN. NR 2
d = 28 h = 73 p = 170			LEV. NR

A2

Delbenämning	Längd el. kvant.	Ant. el. sort	Litt.
YTTERVÄGGSBLOCK		1	C7-1
YV4 REGELHÖJD		3	C5K
2467 MM		1	C5EV
		1	C9-6
		1	C7
		1	C9
		1	C9K
		5	C12
		1	C12K
+-0	u84	5	C10-1
	L18Pv	1	C20-3
MED BREVINKAST	YD12HHv	1	C14-4
TÄT PANEL FÖR SKÄRMTAK			
SKARVLIST YV4 12x48	2450	25	a1
PROFIL 77	28	LM	PE. 77
UTÅTHÖRN YV4		1	C0U
73 REGELST. + ASFALTBOARD		1	C10.1-5
H. 2515 MM. SE RIT. 2E		1	C 8½A-1 SE RIT. 2
		1	C12AK
YTTERVÄGGSBLOCK		4	C9AK
YVI HÖJD 2467 MM		5	C12A
PANEL UNDER 68 MM		1	C8AA
OCH 48 ÖVER REGELST.	Du8.7v	1	C9A-1
	u11.7	8	C12A-2
	Du11.7h	2	C12A-3
		1	C8A
	K9V	1	C12A-5
SE RIT. 2E		1	C11.7AEV-6
UTÅTHÖRN YVI		2	C0UA
INÅTHÖRN YVI		2	C0ÅA
UTÅTHÖRN PANEL PÅ		1	C0UA-1
SIDA MOT ENTRÉ		1	C0UA-2
INÅTHÖRN		2	C0ÅA-1
YTTERVÄGGSBLOCK	Y93hm93v	1	C11¼A-7 SE RIT. 2E
YVI REGELHÖJD 2467		1	C5A-8
PANEL 48 ÖVER OCH		1	C8A-9
20 KORTARE ÄN REGELST.		1	C11A-10
I NEDRÄNDAN.	Y93v	1	C12¼A-1 SE RIT. 2E
SOPRUMSVÄGG YVI	UTAN PANEL		
H=2493 SE RIT. 2A		1	C9.12-1
SE RIT. 2E		1	C7.13A-1
BLOCKSKRUVAR YVI	2583	37	C1B
MELLANVÄGGAR BÄRANDE		1	D2B
H=2405		1	D5½B
		1	D6B
		1	D7B
		1	D7½B
		1	D9B
		2	D11B
		2	D12B
		1	D13Bm24h
		1	D9Bm76v
		1	D8Bm950h
		2	D8Bm96h
HÖRNBLOCK		1	D1BH
EJ BÄRANDE VÄGGAR		1	D0.80
REGELH. 2405		3	D1
		2	D3
		1	D5
		1	D6
		3	D7
		3	D8
		16	D12
KOTTLINGAR BÅDA SIDOR		1	D12KT-1
		2	D9m7h
		2	D9m7v
		1	D10m7v
VALVBLOCK		1	D10V
FÖR HATTHYLLA		1	D12KH.
H=2405		1	D12A
REGELST. 114 MM.		1	D9½A
		1	D4½A
LÄGENHETSAVSKILJANDE		4	X12¼.
VÄGGAR BÄRANDE		1	X7.85
H=2467		1	X10½-1
ISOLERS MED EN		3	X12¼-1
SKIVA EXTRA.		1	X6.6-1
SKARVLIST FÖR	1500	5	22x28
FÖNSTERPARTI	2100	2	15x28
	1500	4	15x28
KOTTLINGSVIRKE			
RESERV VID RADIA-			
TORER OCH ÖVERSKÅP	35	LM	ch 35x73
YVI PANEL FÖR			
SOPRUM	2672	9	PE. 224
KV. NOCKEN SOLLENTUNA			
RIT. NR 2			
LEV. 1990/66			