
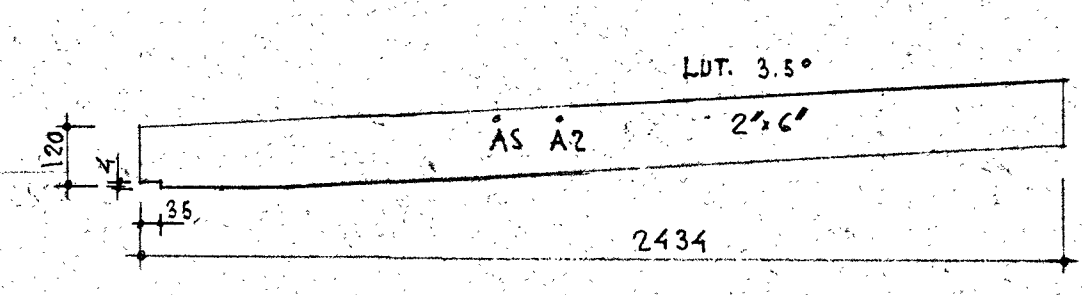
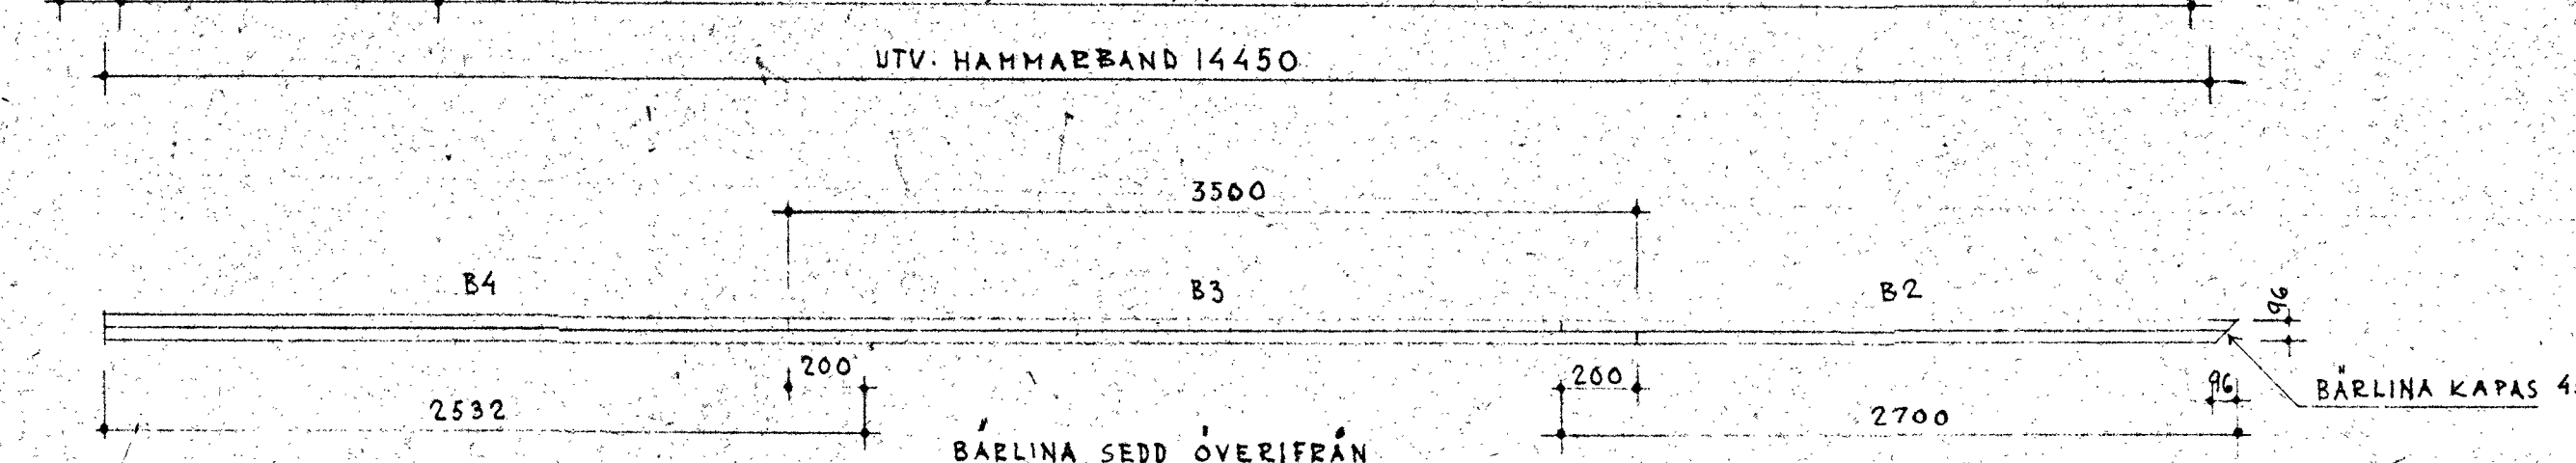
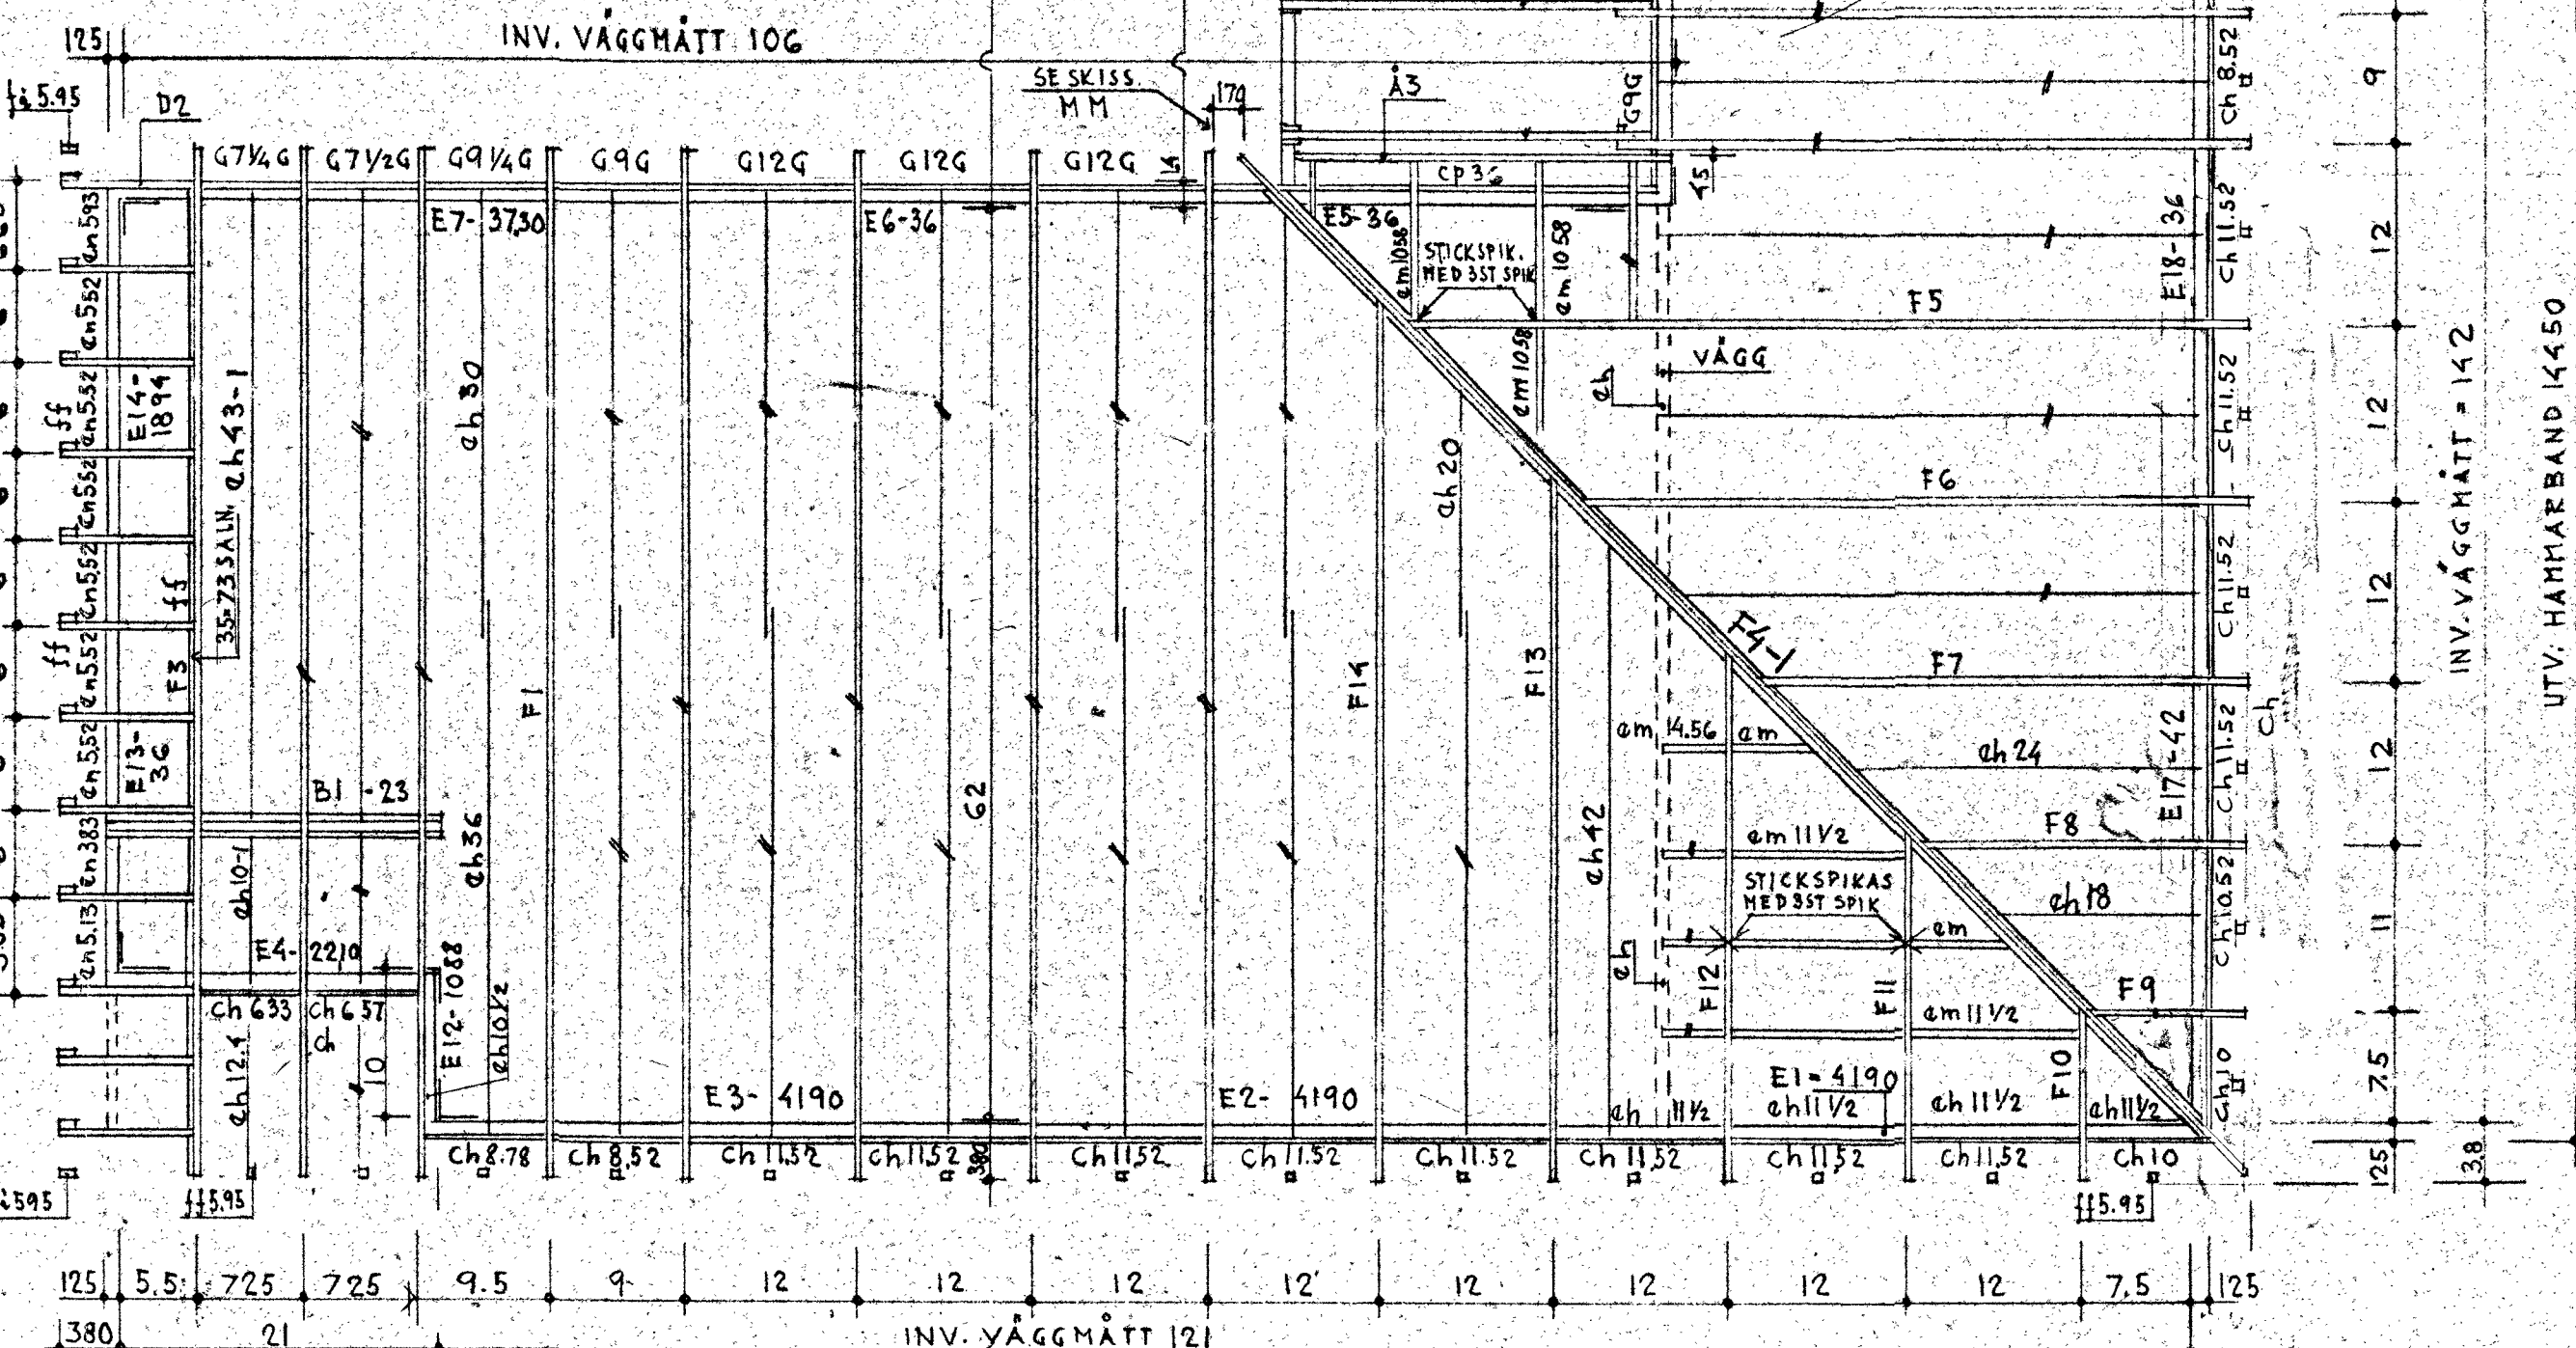
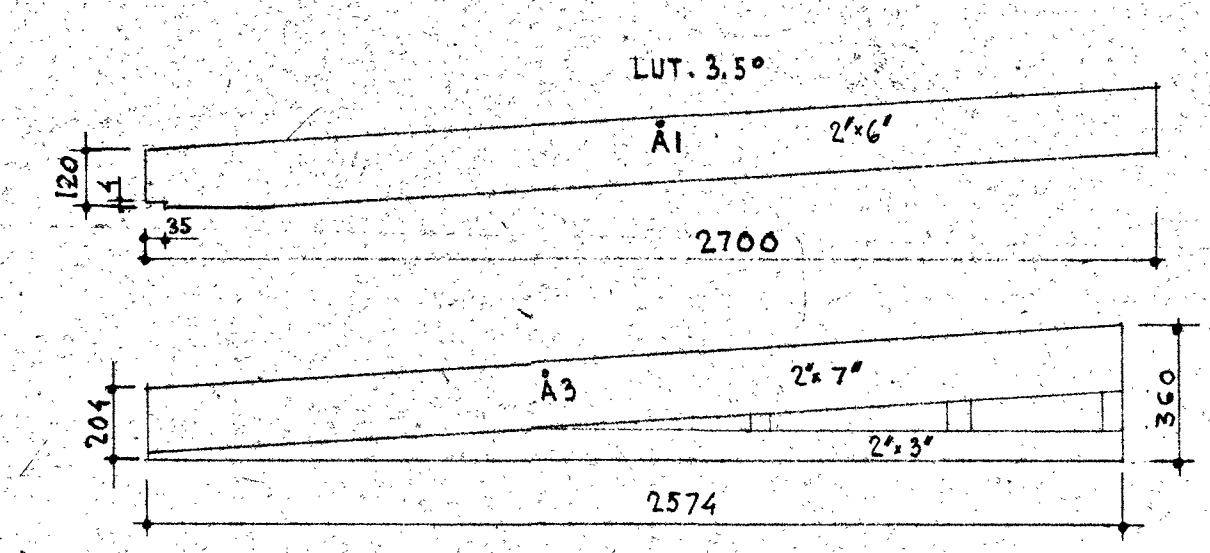
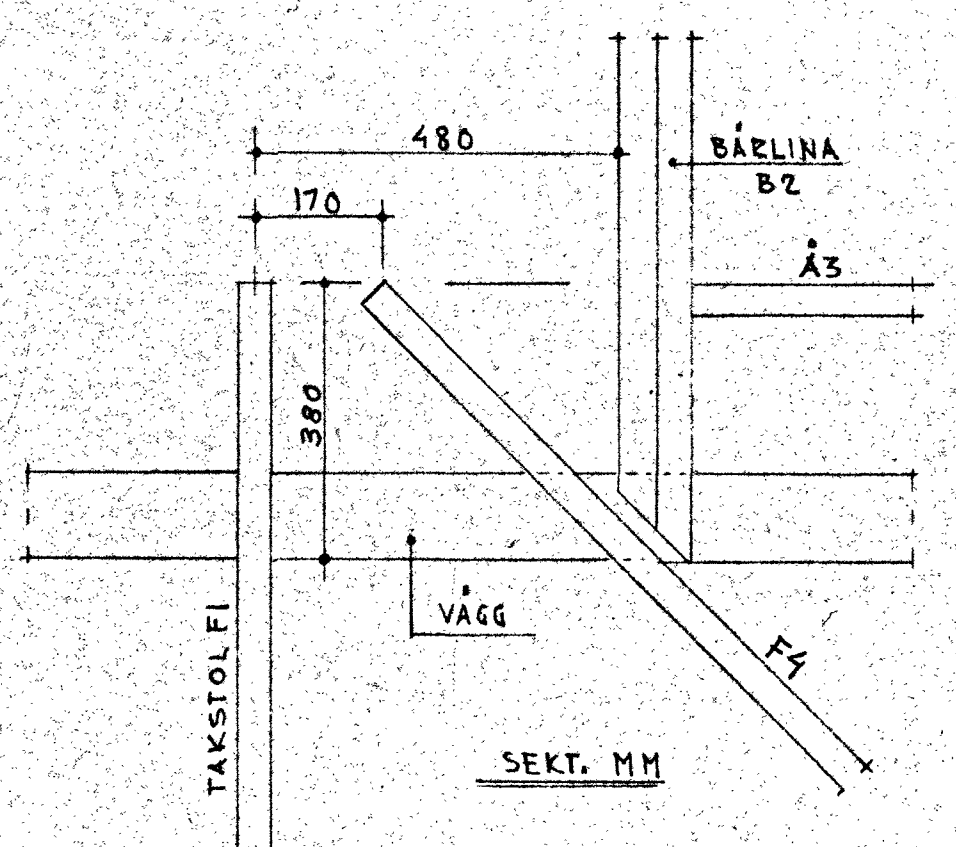
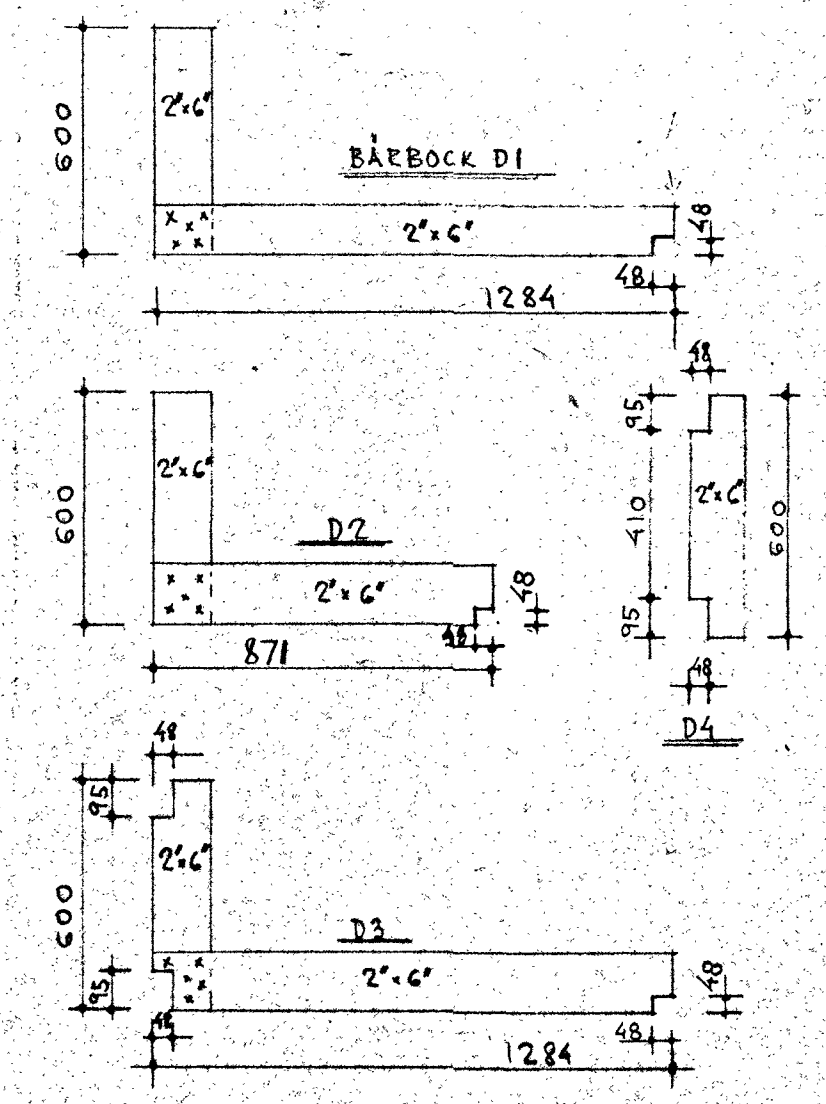


BÄRLINA B1

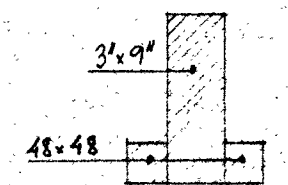

KV. NOCKEN SOLLENTUNA LEV. 685/67, 692, 698, 705/67

MÅTT I DECIMETER OM EJ ANNAT ANGVES	HUSTYP: SPECIAL	MONTERINGSRITNING: TAKSTOLSPLAN	SKALA: 1:50
Nästanstående små bokstäver i littera på bjälkar och planhyllade profiler motsvarar följande dimensioner i mm. t. ex. ih = 48x73	VA 470	SYSTEM: YV1-YV4	DAT. 6/2-67
a = 12 e = 35 l = 95 u = 195	HSB'S INDUSTRIER AB BOROHUS	KOLL. SR.	RIT. AK.
b = 15 f = 48 m = 120 v = 220	Landsbro - RITKONTORET	RITN. NR 3	LEV. NR
c = 22 g = 60 n = 145			
d = 28 h = 73 p = 170			

UTV. HAMMARBAND 3850

INV. VÄGGMÅTT = 36

Delbenämning	el. kvant.	el. sort	Litt.
HÄMMARBAND 48x110	3	E1-E3	BUNT
LÅNGSIDA SKREV 110MM	1	E4	21
	3	E5-E7	22
	1	E8	
GÅVEL SKREV 88MM	4	F17-E20	23
	1	E12	24
	2	E13-E14	
	2	E15-E16	25
TAKSTOLAR SERIT. 5	5	F1	
-	6	F2	
-	5	F3	
-	7	F4	
	1	F5	
	1	F6	
	1	F7	
EIT. 8	1	F8	
EFTER UTSLAG	1	F9	
	1	F10	
	1	F11	
	1	F12	
	1	F13	
	1	F14	
TAKREGLAR 35x73	9	ch 38	26
	7	ch 36	27
	1	ch 42	28
	6	ch 30	
	1	ch 24	
	1	ch 20	29
	1	ch 18	
	2	ch 12,4	
	1	ch 10,2	
	4	ch 11,2	30
	3	ch 7,2	
	2	ch 7,4	
TAPP 48x91 IN ÅNDA	2	ch 43-1	31
	2	ch 10-1	
35x73	8	LM ch.	32
KOTTLINGAR 35x143	1	an 513	
	1	an 313	
	6	an 562	33
	1	an 599	
	2	ch 728	
	3	ch 702	
35x120	4	em 1058	
-	6	em 1172	34
	4	em 436	
22x73 FÖR ASFALBOARD	16	ch 11,52	35
	3	ch 10	
	3	ch 8,52	
	1	ch 8,78	36
	1	ch 5,67	
	1	ch 6,33	
	1	ch 10,82	
22x73	46	LM ch	37
HELLANSTYCKEN 22x170 1152	7	G12G	38
	852	G9G	
	852	G914G	39
	702	G74G	
	677	G74G	
	1	CP36	
REGLAR FÖR X VÄGG 48x95	1	f 36	
	1	f 18	40
SPIKREGLAR 48x95	2	f 30 JUST.	
	4	f 5,95	41
	28	f 5,95	42
	22	LM ff	43
	1	ff 3806	
BÄRBOCK SE SKISS	5	D1	
	12	D2	
	1	D3	
	7	D4	
STOLPAR 95x95 L=2700	2	S1 JUST.	
BÄRLINA 95x170 SE SKISS	3	B2-B4	
- 3x9x48x48 -	1	B1 L=2300	
KILAR SE RIT. 5	3		
ÅSAR SE SKISS 2x6	1	A1	
	7	A2	
	1	A3	
LÅKT FÖR PORDS PLATTOR VID TRAFOT 22x22	35	LM CC	44
GÅVES PANEL TILL	12	99 dh	45
INNERTAK 28x75	10	25 dh	
	14	20 dh	
YV2 PANEL	280	LM PERG3	46
SÄLVNINGSKLOTSAR 35x73 FÖR BÄRBOCK	15	ch 300	47
PÅ TAKSTOL F3	3	ff 42 JUST. 48	
REGLAR FÖR PERGOLA-TAK 48x48MM	4	ff 36	
KV. NOCKEN SOLLENTUNA			
RIT. 3			
LEV.			

A9