


Kapsl. tryckknapp inf. i vägg.

Trappautomat

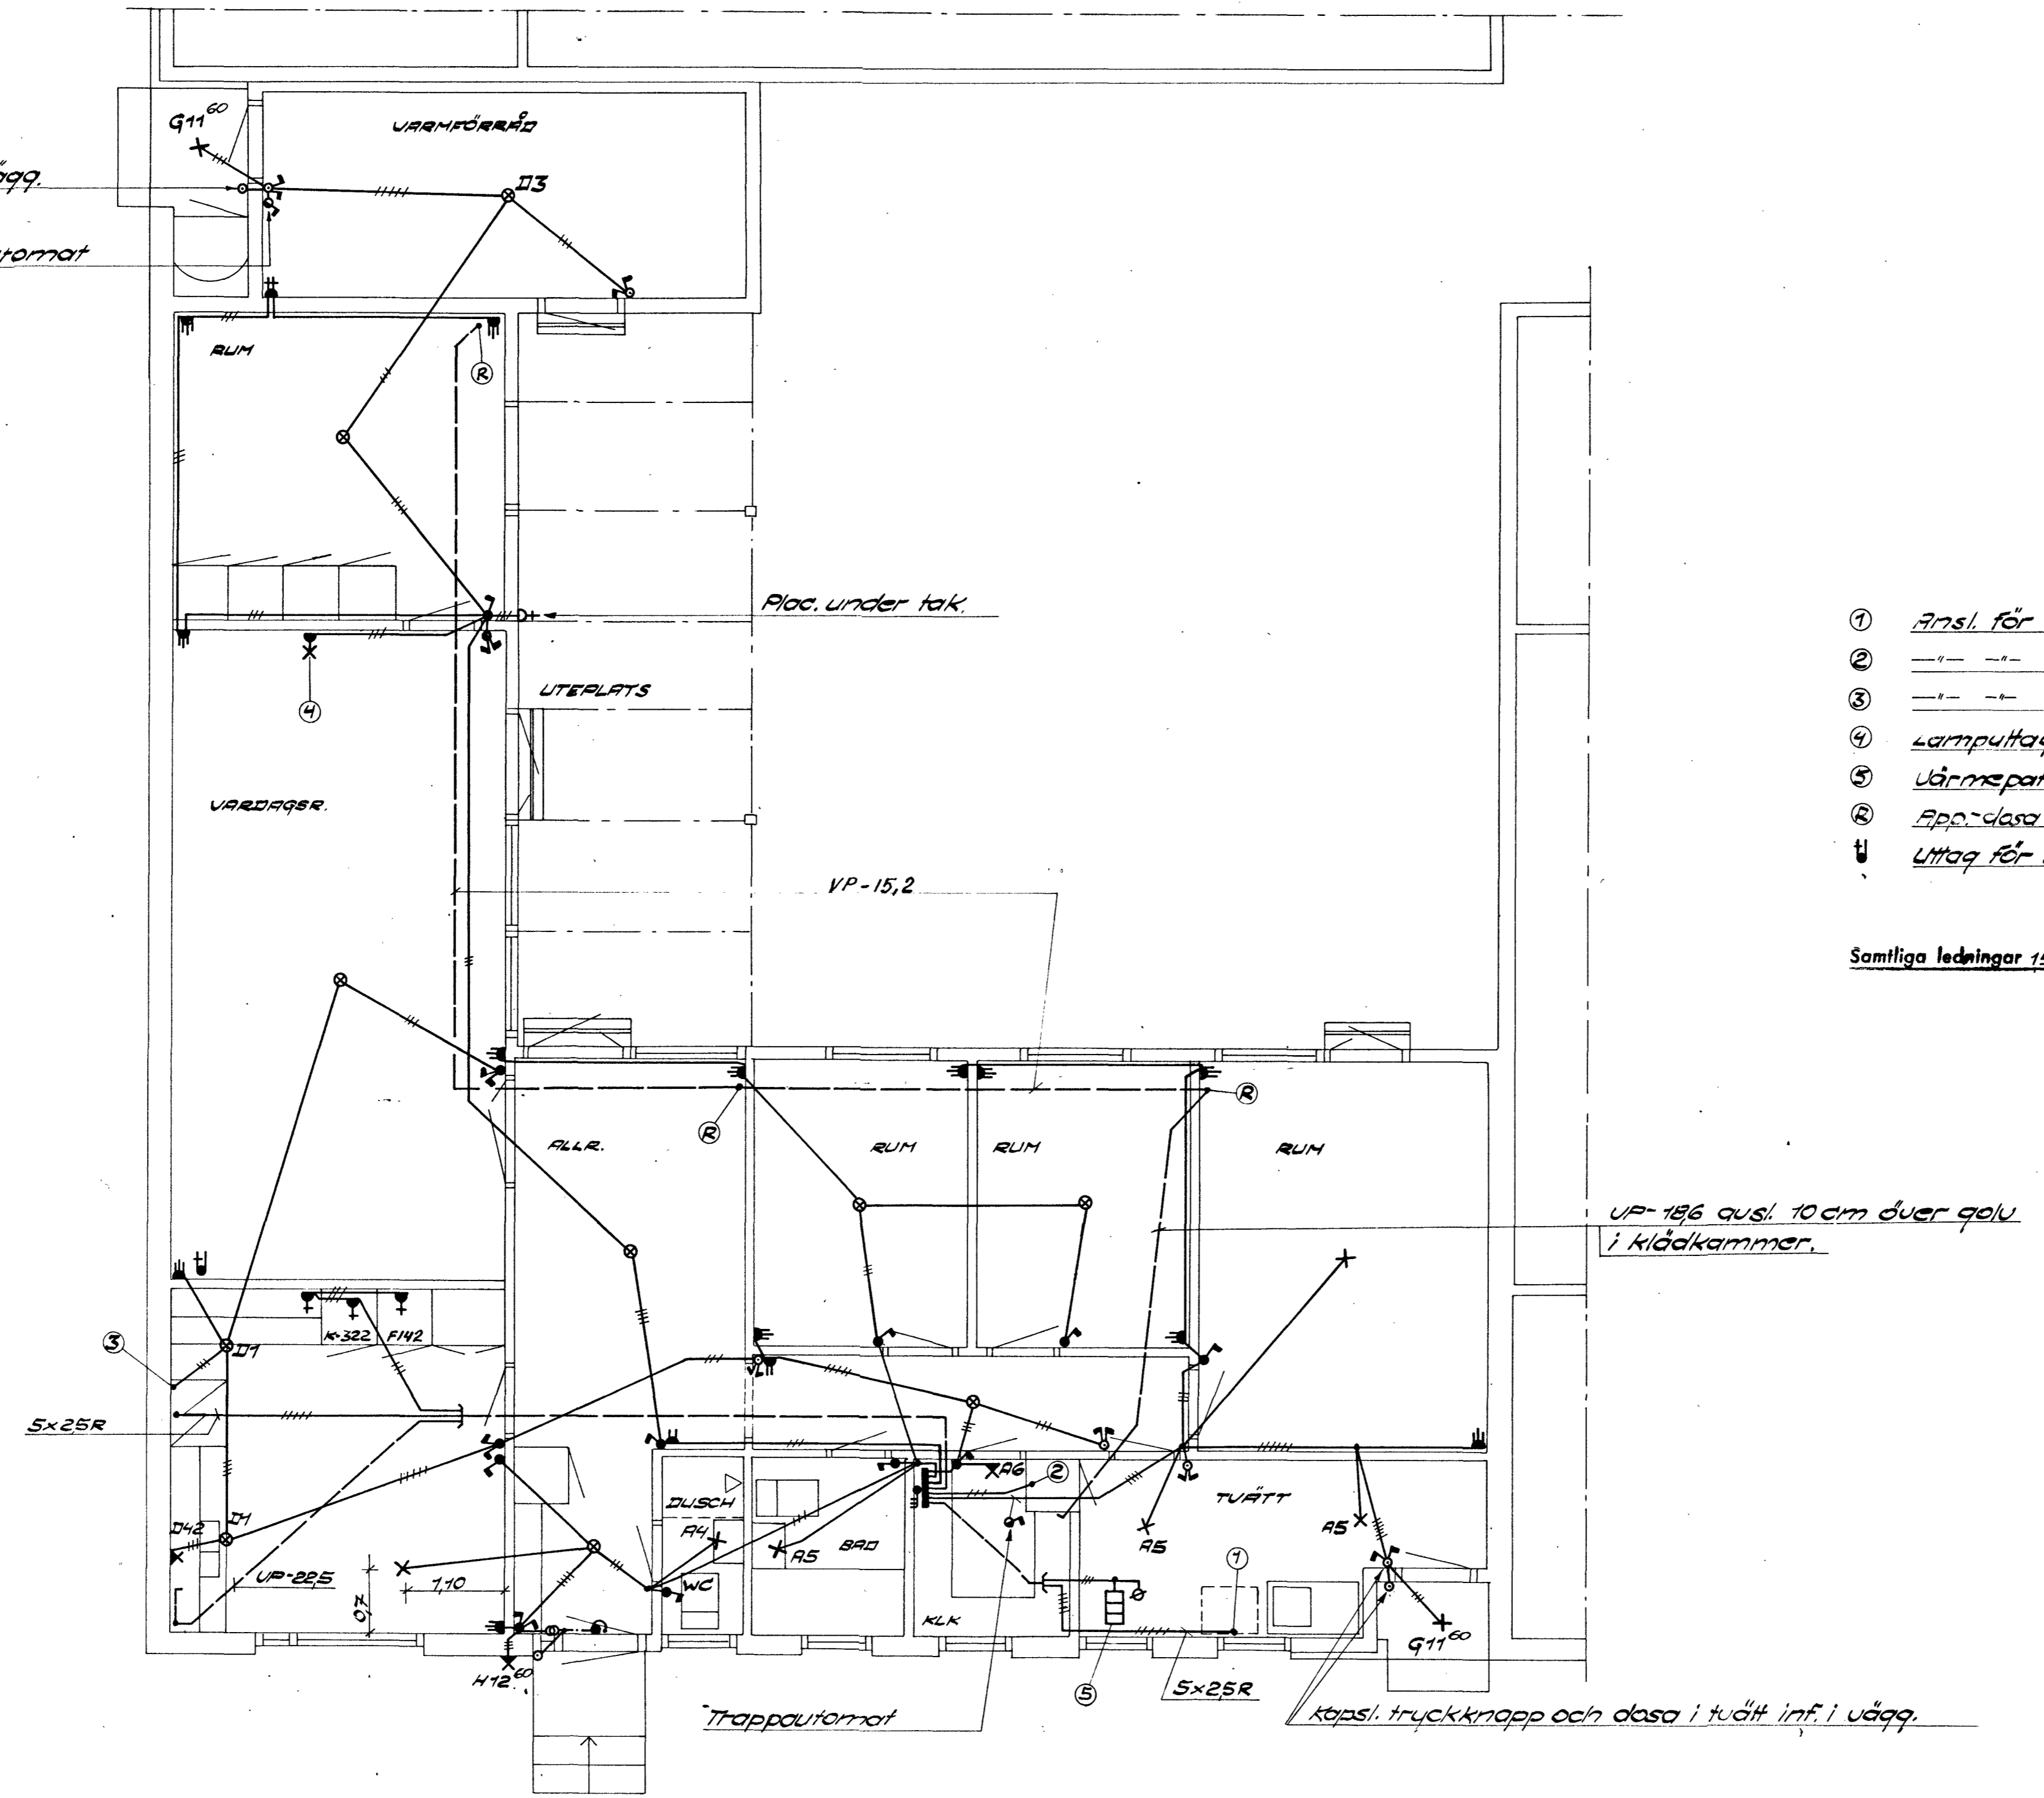

- ① Ansl. för tvättmaskin.
- ② --- -- -- -- -- torkskåp.
- ③ --- -- -- -- -- av. köksfläkt.
- ④ Lampputtag se pos. Bj i allmän. beskrivn.
- ⑤ Värmeptaton med termostat.
- Ⓜ App-dosa för rikstelefon se för djupigt ritn. EL-4.
- Ⓜ Uttag för radio-TV.

Samtliga ledningar 15R där ej annat angivits.

VP-186 avsl. 10 cm över golv i klädkamm.

Kapsl. tryckknapp och dosa i tvätt inf. i vägg.

NY ADDRESS: GÖRAN 1 PLAN 44 FÄRSTA TEL. STOCKHOLM 37270


HSB-KONTORET
ARBETSOMÅL

ELEKTRISK ANLÄGGNING

HSB RIKSFÖRBUND VILLAAVDELNINGEN

REV. DAT.	BETR.	ORT. SOLLENTUNA	PR. NR.
	02.67 rev.	KV. NOCKEN ETAPP I	VA.-470
		HUSTIP B	RITN. NR.
		PLAN	EL-18
		SKALA 1:50	STAD. KONT.
		ING. R. 112	ST. P. 20
		RIT. E.M.	



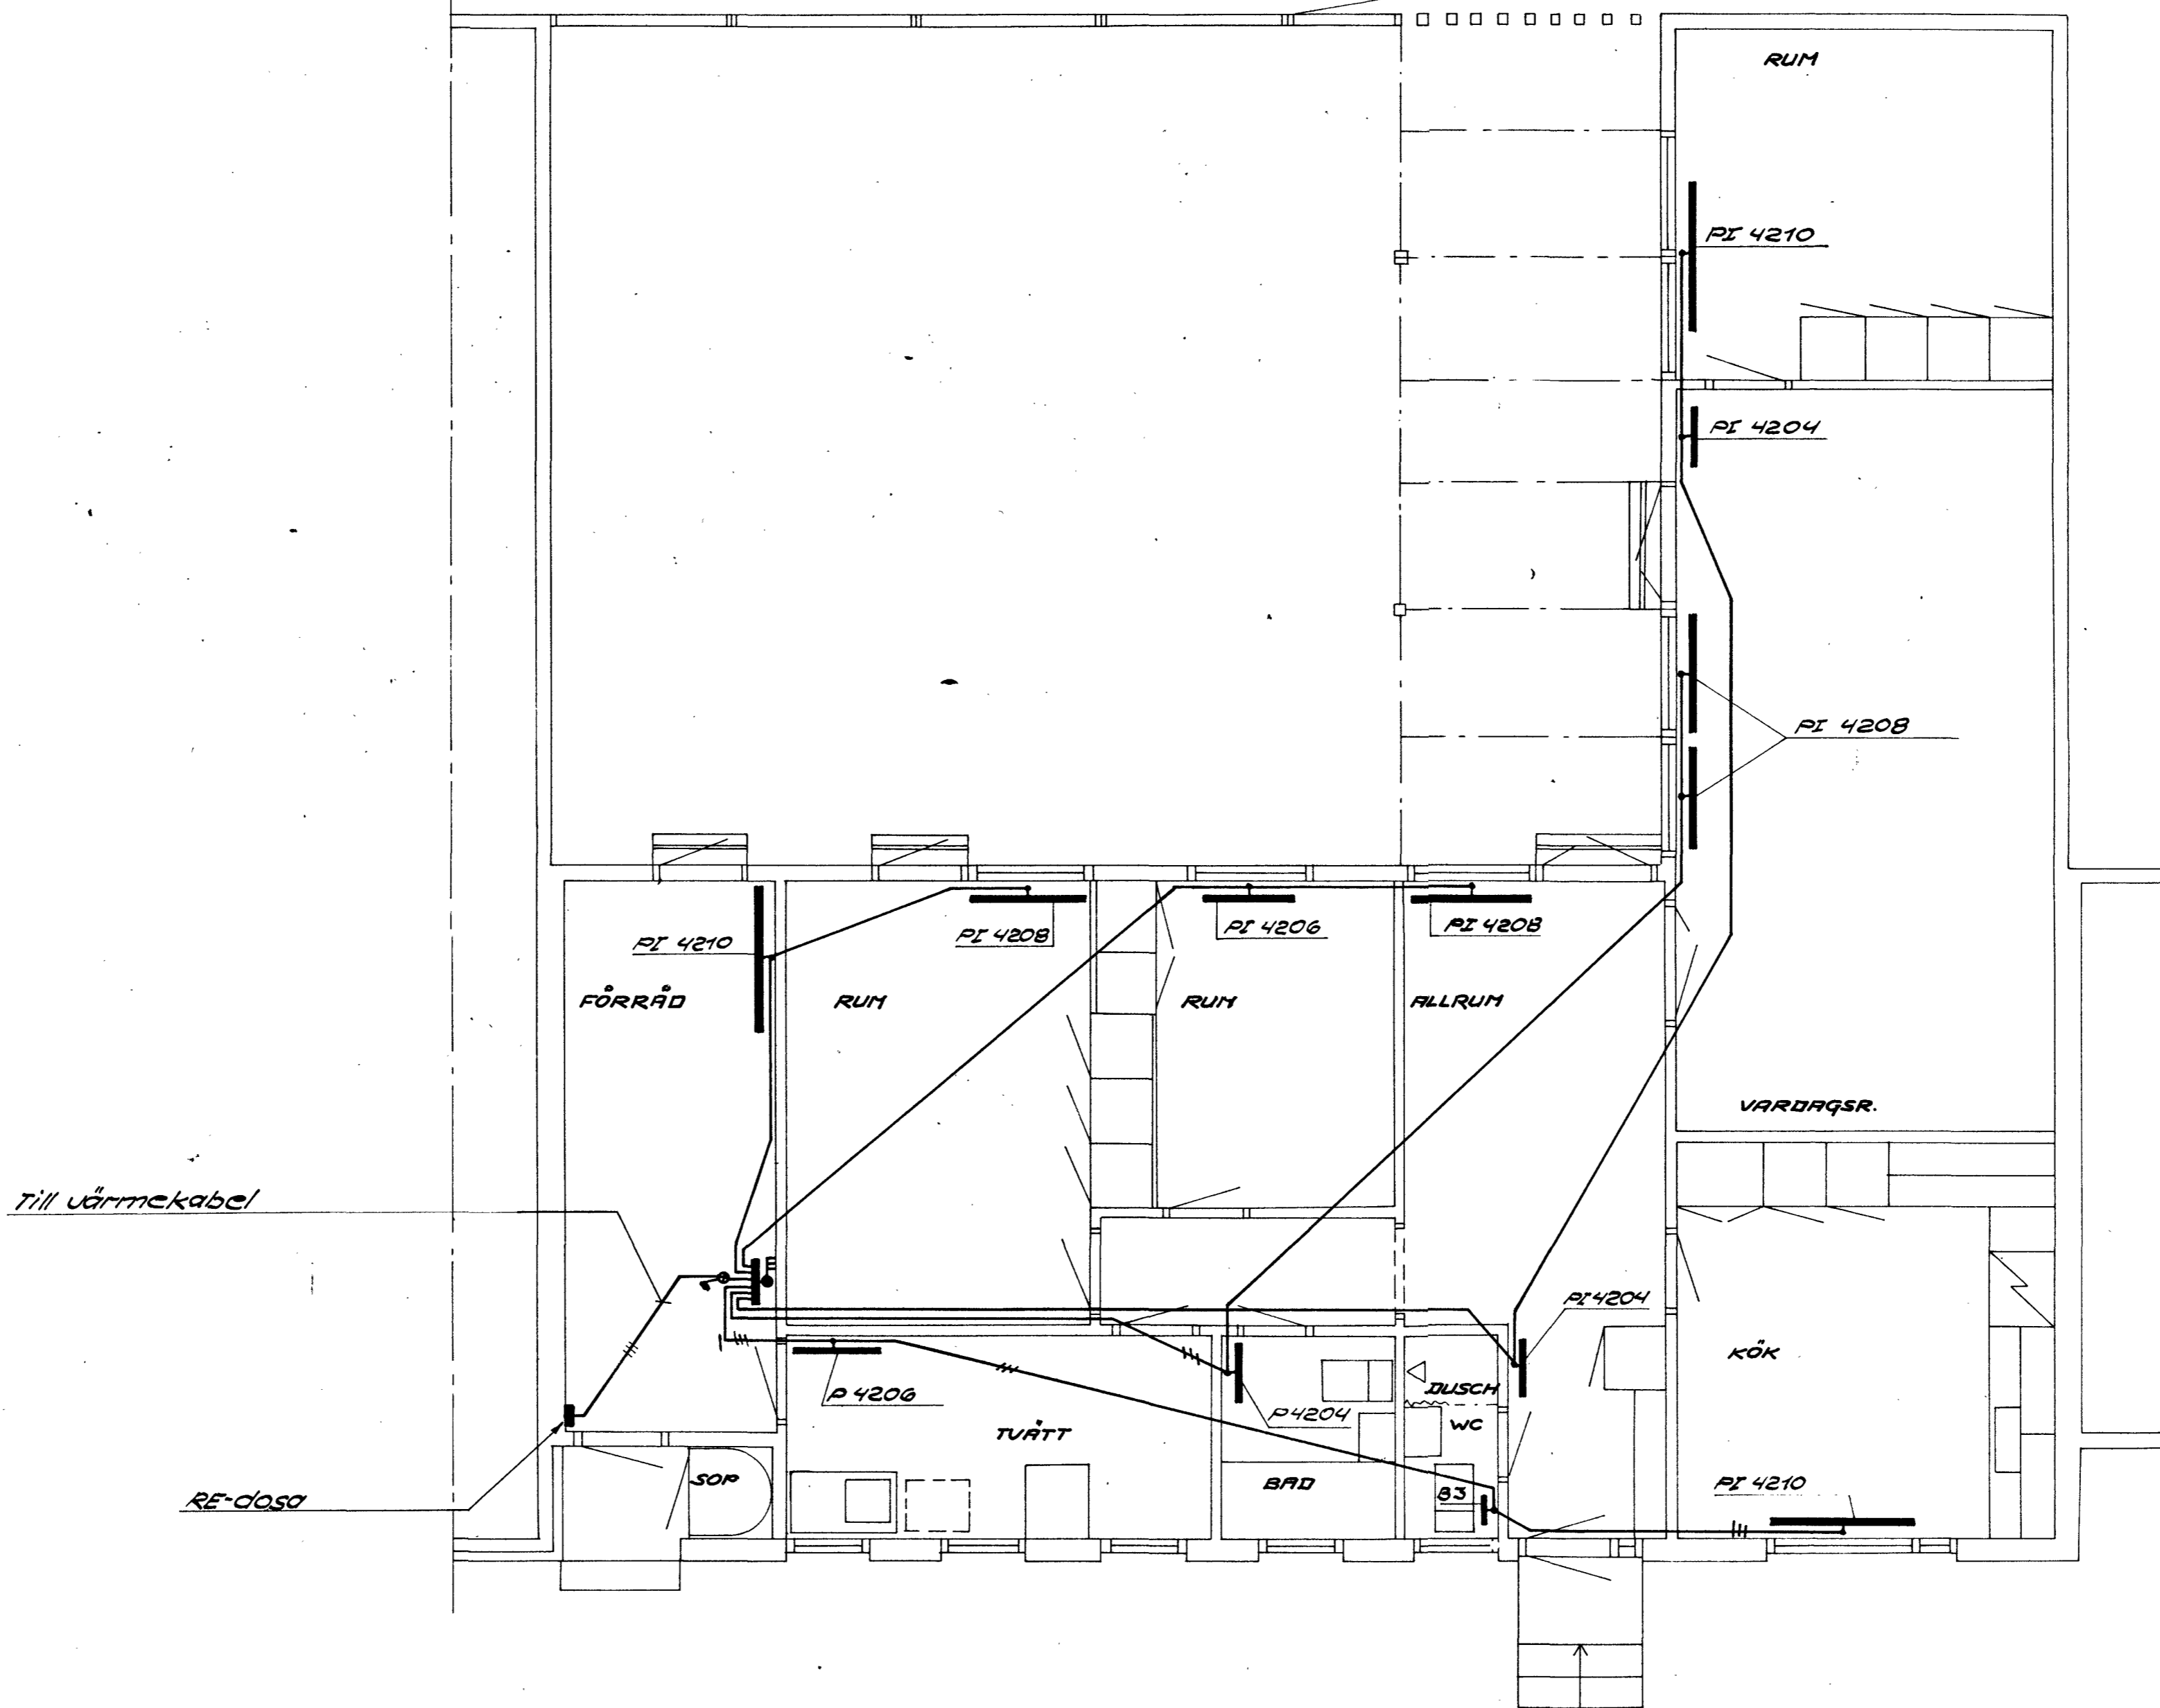

HSB-KONTORET
ARBETSGEMENSKAP

ELEKTRISK ANLÄGGNING

SOLLENTUNA		
NOCKEN ETAPP I		-470
HUSTYP G S		EL-17
PLAN	1:50	
EM.	Q. Hultén	85.1.18




- ① Ansl. för tvättmaskin.
- ② ———— torkskåp.
- ③ ———— cu. köksfläkt.
- ④ Lampultag, se pos. B₁ i allmän. arbetsbeskr.
- ⑤ Värmepatron med termostat.
- Ⓜ App. dosa för rikstelefon. Se för örigt ritn. EL-4.
- † Uttag för radio-TV.

Samliga ledningar 15 R. där ej annat angivits.

VP-186 ansl. 10 cm över golv.

Kapsl. tryckknapp inf. i vägg.
Trappautomat.

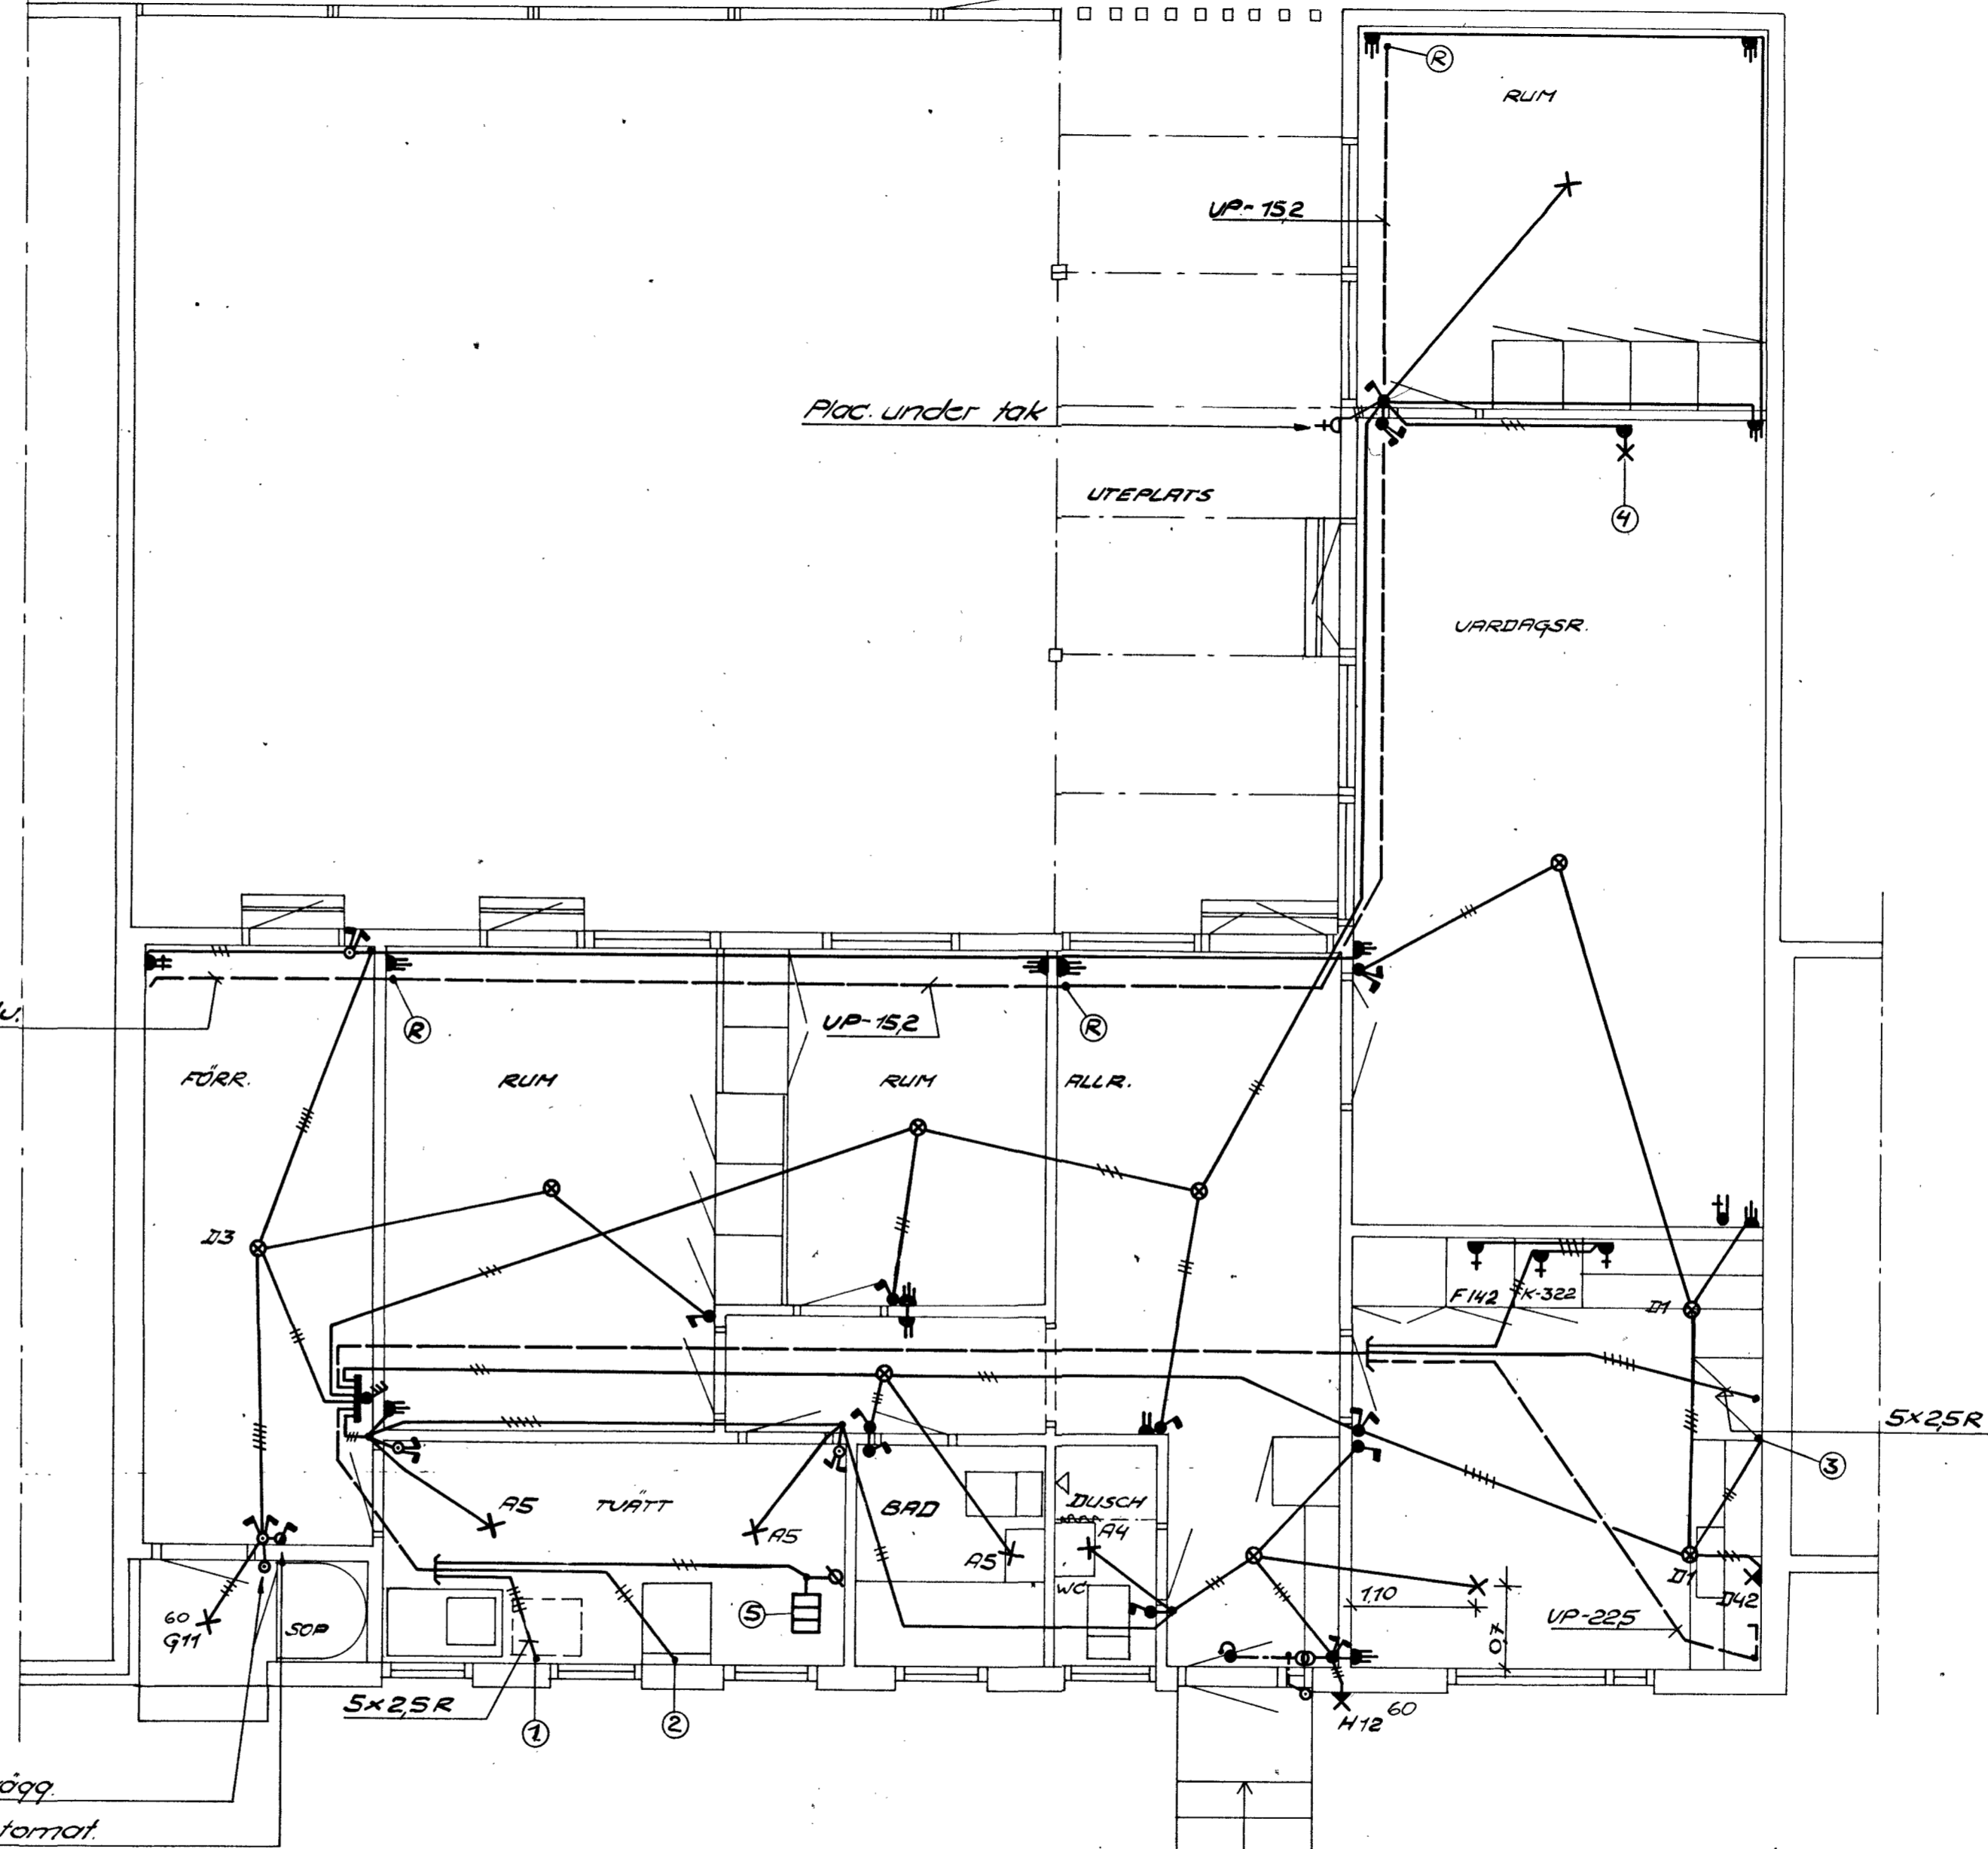


HSB-KONTORET
ARBETSEXEMPLAR

ELEKTRISK ANLÄGGNING

REV. DAT.		REV.	BYG. SOLLENTUNA	PRO. NR.
2.2.67		FCV	HOCKEN ETAPP I	VI.-470
			HUSTIP 05	RITN. NR.
			PLAN	EL-16
			SKALA 1:50	BYGGN. NR.
			BYG. R. Hocken	25. P. 66



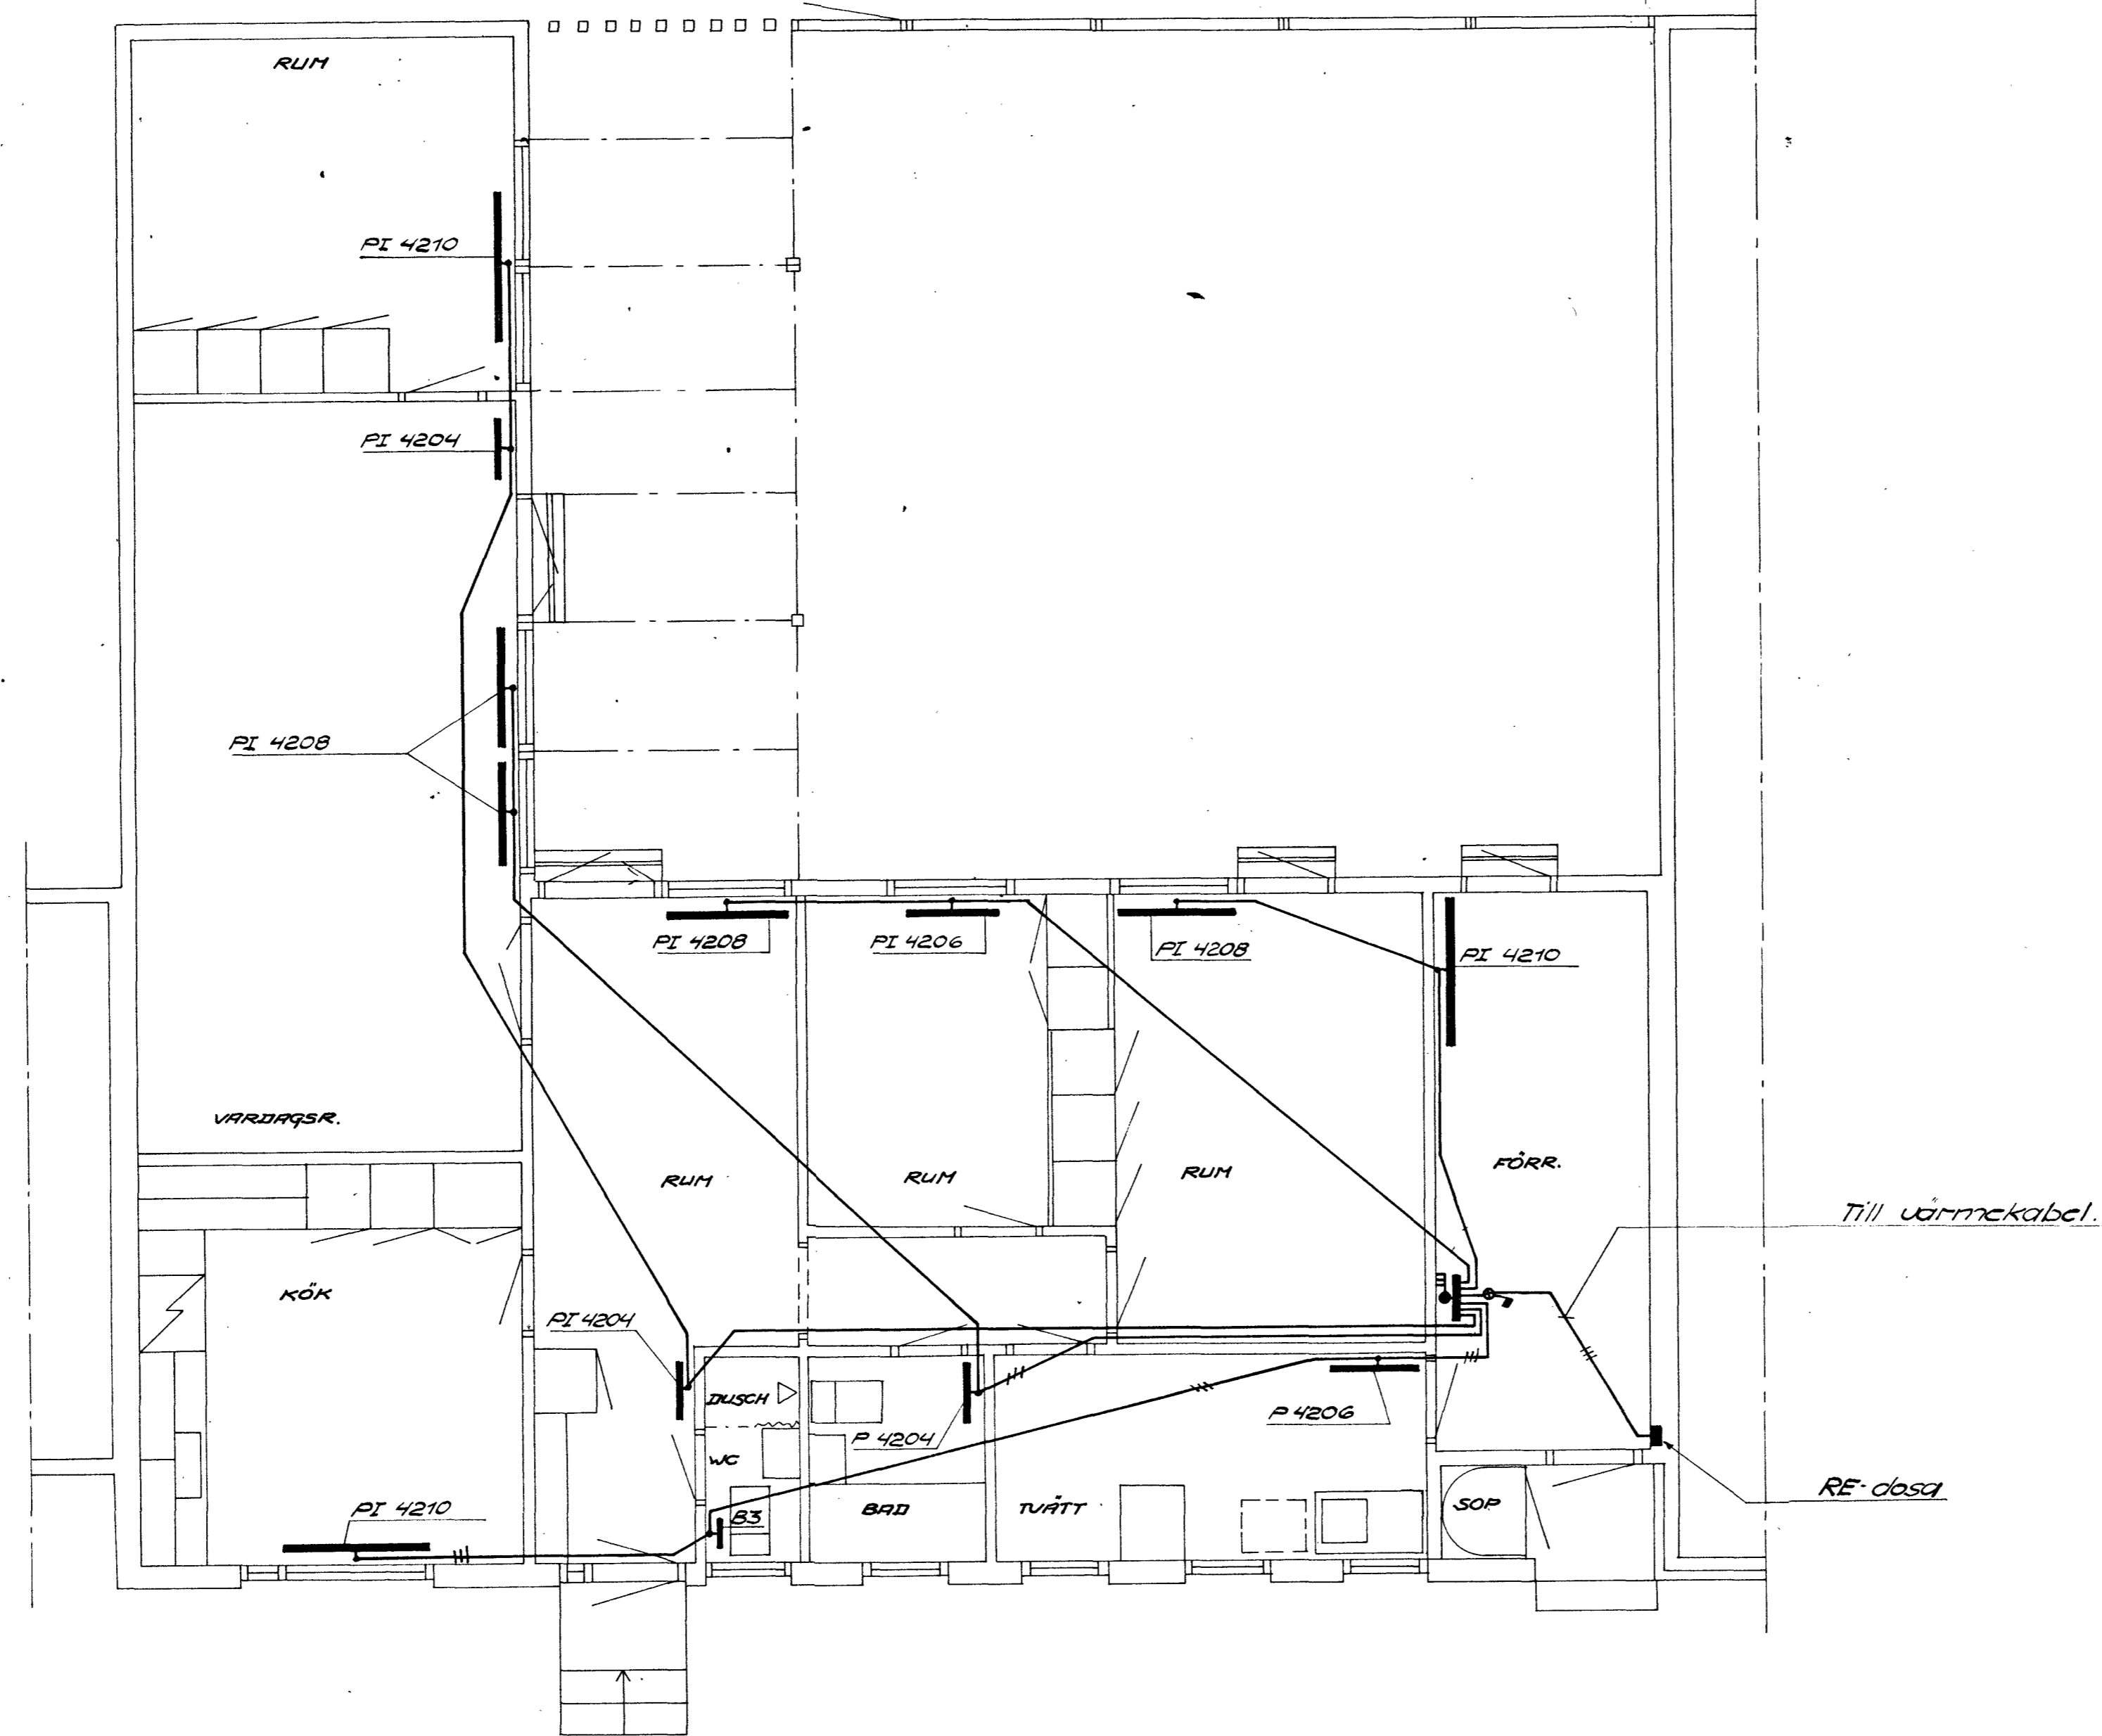

NY ADDRESS:
STORFORSPLAN 44 FÄRDGA
TEL. STOCKHOLM 231


HSB KONTORET
ARBETSEXEMPLAR

ELEKTRISK ANLÄGGNING

HSB RIKSFÖRBUND VILLOAVDELNINGEN

REV. DAT.	BETR.	ORT. SOLLENTUNA	PR. NR.
22.87	JCV.	KV. HOCKEY ETAPP I	VA.-470
		HUSTIP a	RITN. NR.
		PLAN	EL-15
		RIT. E.H.	STOCKHOLM
		SKALA 1:50	ING. R. H. 25.8.66



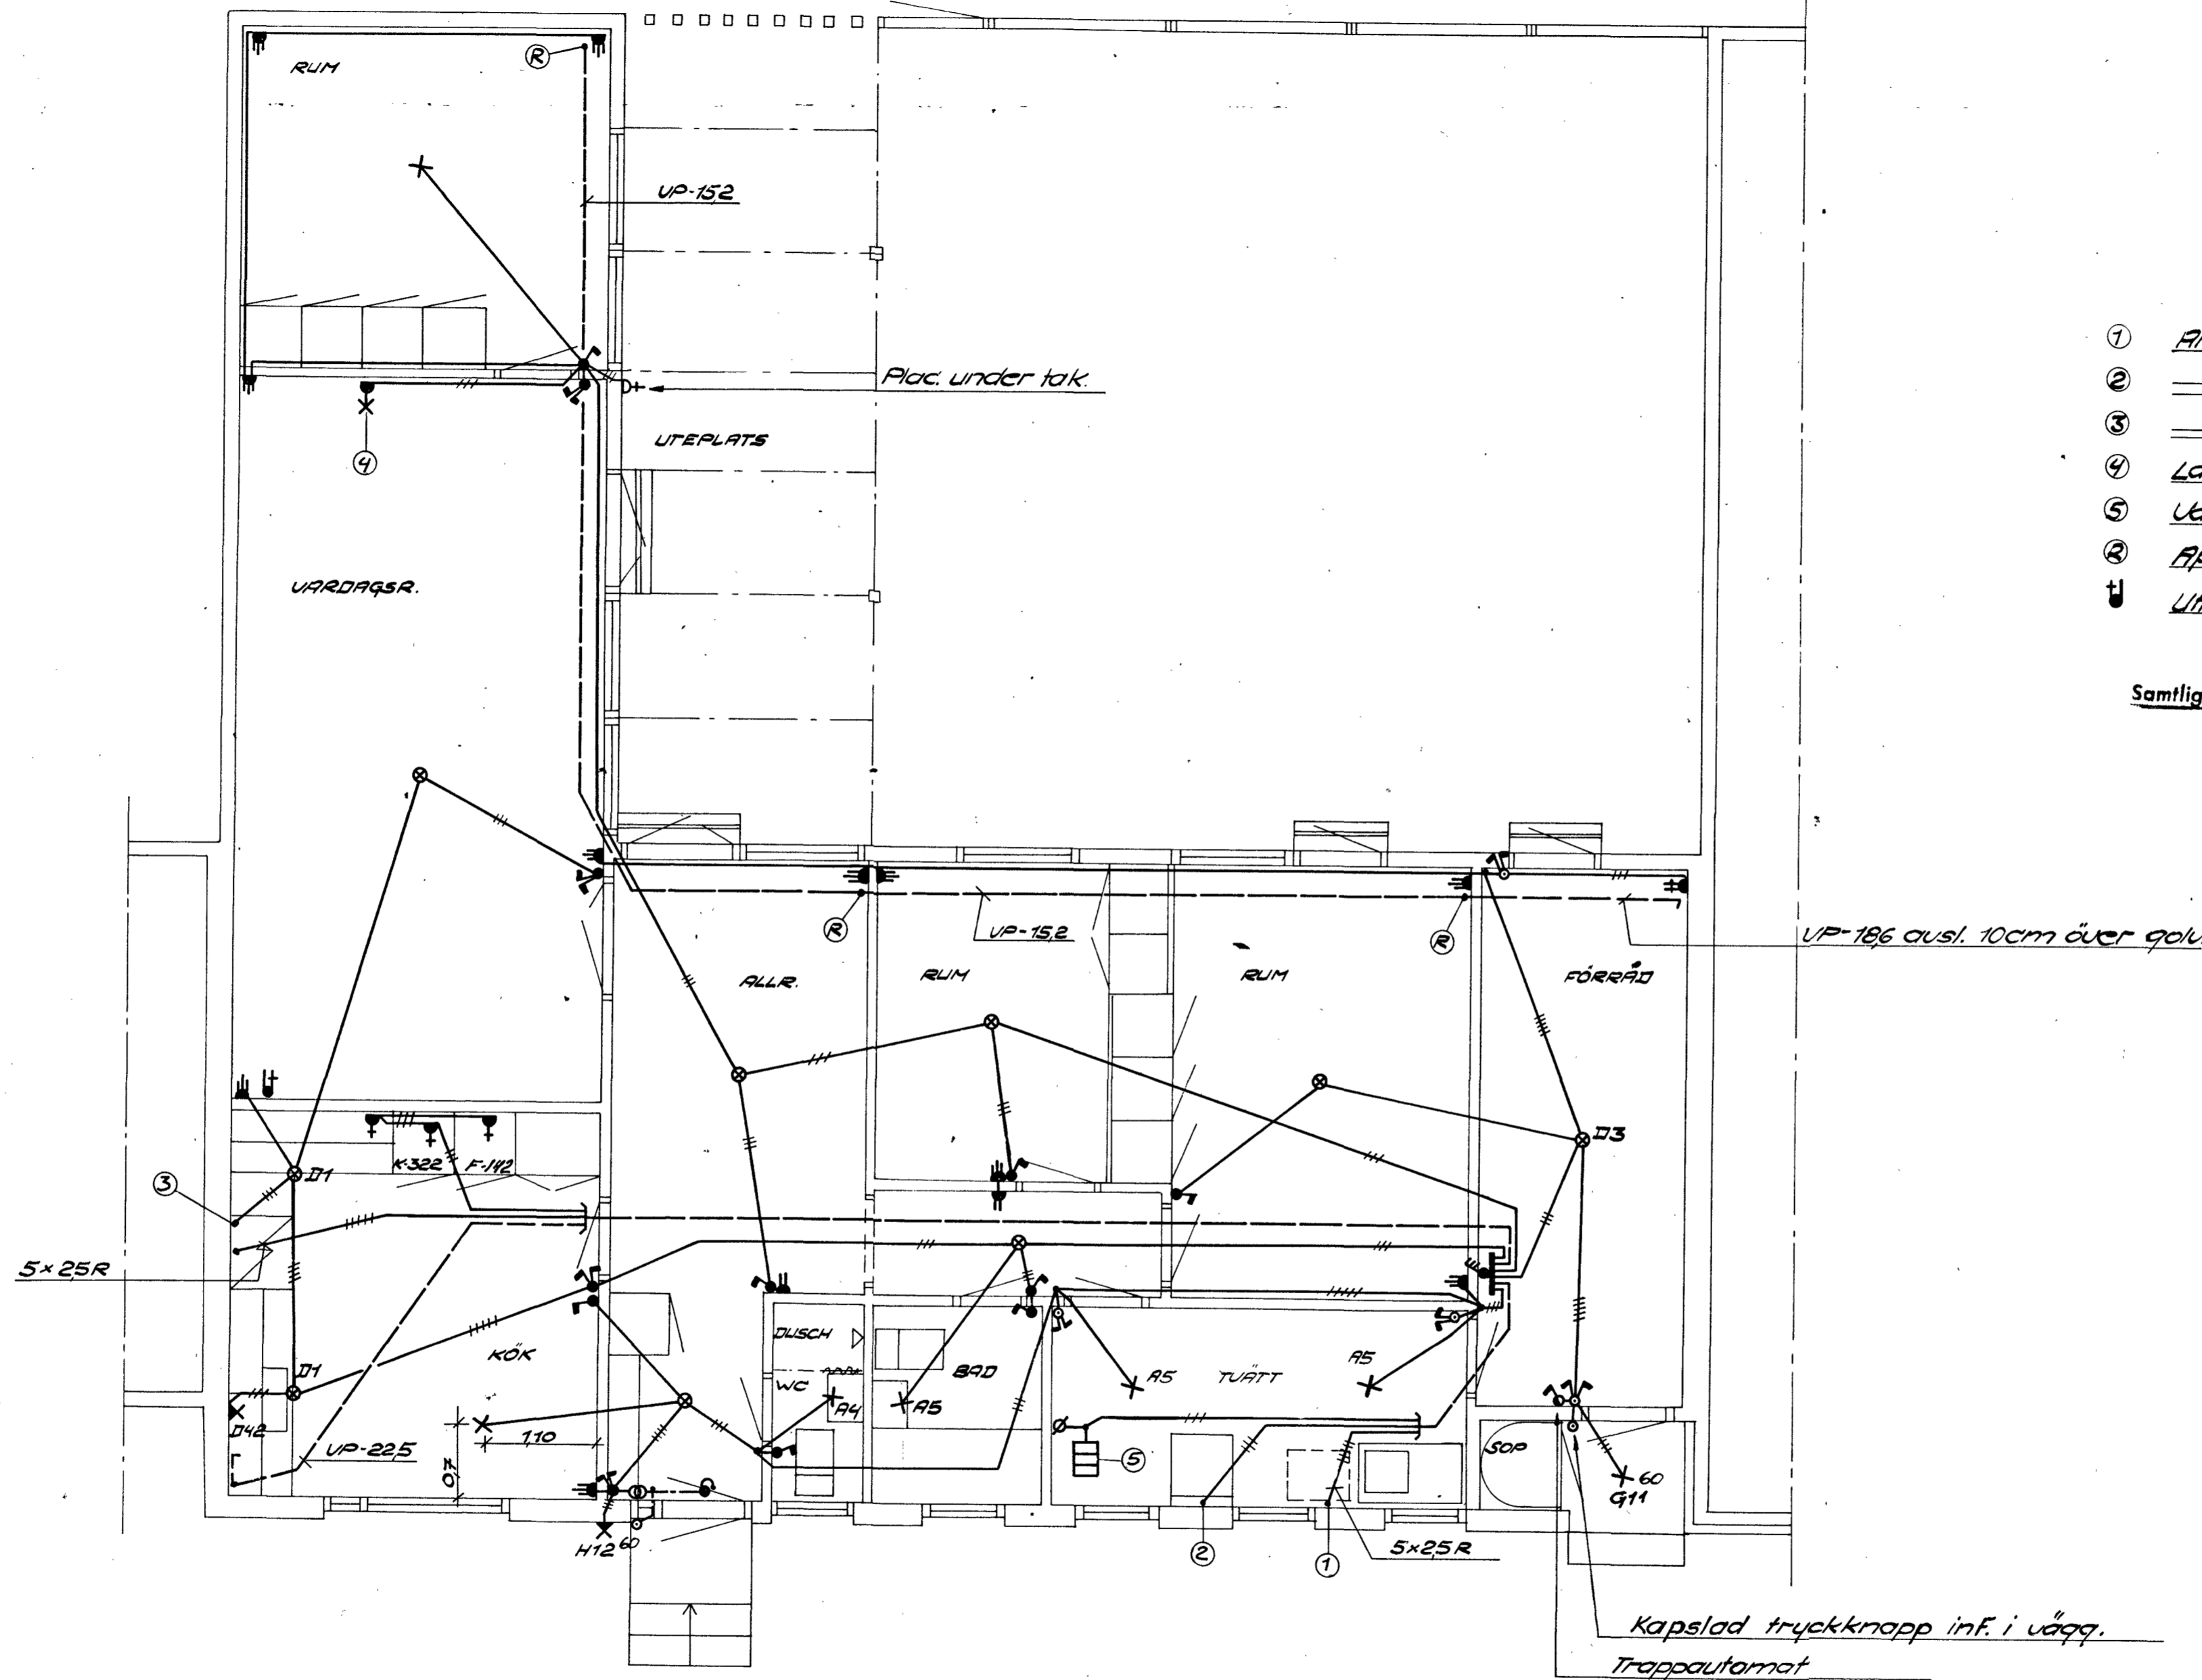

- ① Ansl. för tvättmaskin.
- ② --- torkskåp.
- ③ --- cu. köksfläkt.
- ④ Lampputtag, se pos. B i allmän. arbetsbeskr.
- ⑤ Värmepatron med termostat.
- ⑥ App.-dosa för rikstelefon se för örigt ritn. EL-4.
- ⊥ Uttag för radio-TV.

Samtliga ledningar 15R där ej annat angivits.

VP-186 avsl. 10cm över golv.

Kapslad tryckknapp inf. i vägg.
Trappautomat



NY ADRESS:
STORFORSPLAN 44 FÄRSTA
TEL. STOCKHOLM 93 00 00

HSB-KONTORET
ARBETSENEKLAR

ELEKTRISK ANLÄGGNING
HSB' RIKSFÖRBUND VILLAAVDDELNINGEN

REV. DAT.	BETR.	ORT. SOLLENTUNA	PR. NR.
2.2.67	REV.	KV. NOCKEN STAPP I	VA.-470
		HUSTYP 0	RITN. NR.
		PLAN	EL-14
		RIT. E.M.	STOCKHOLM
		SKALA 1:50	25 P. 66
		ING. <i>[Signature]</i>	

PH1