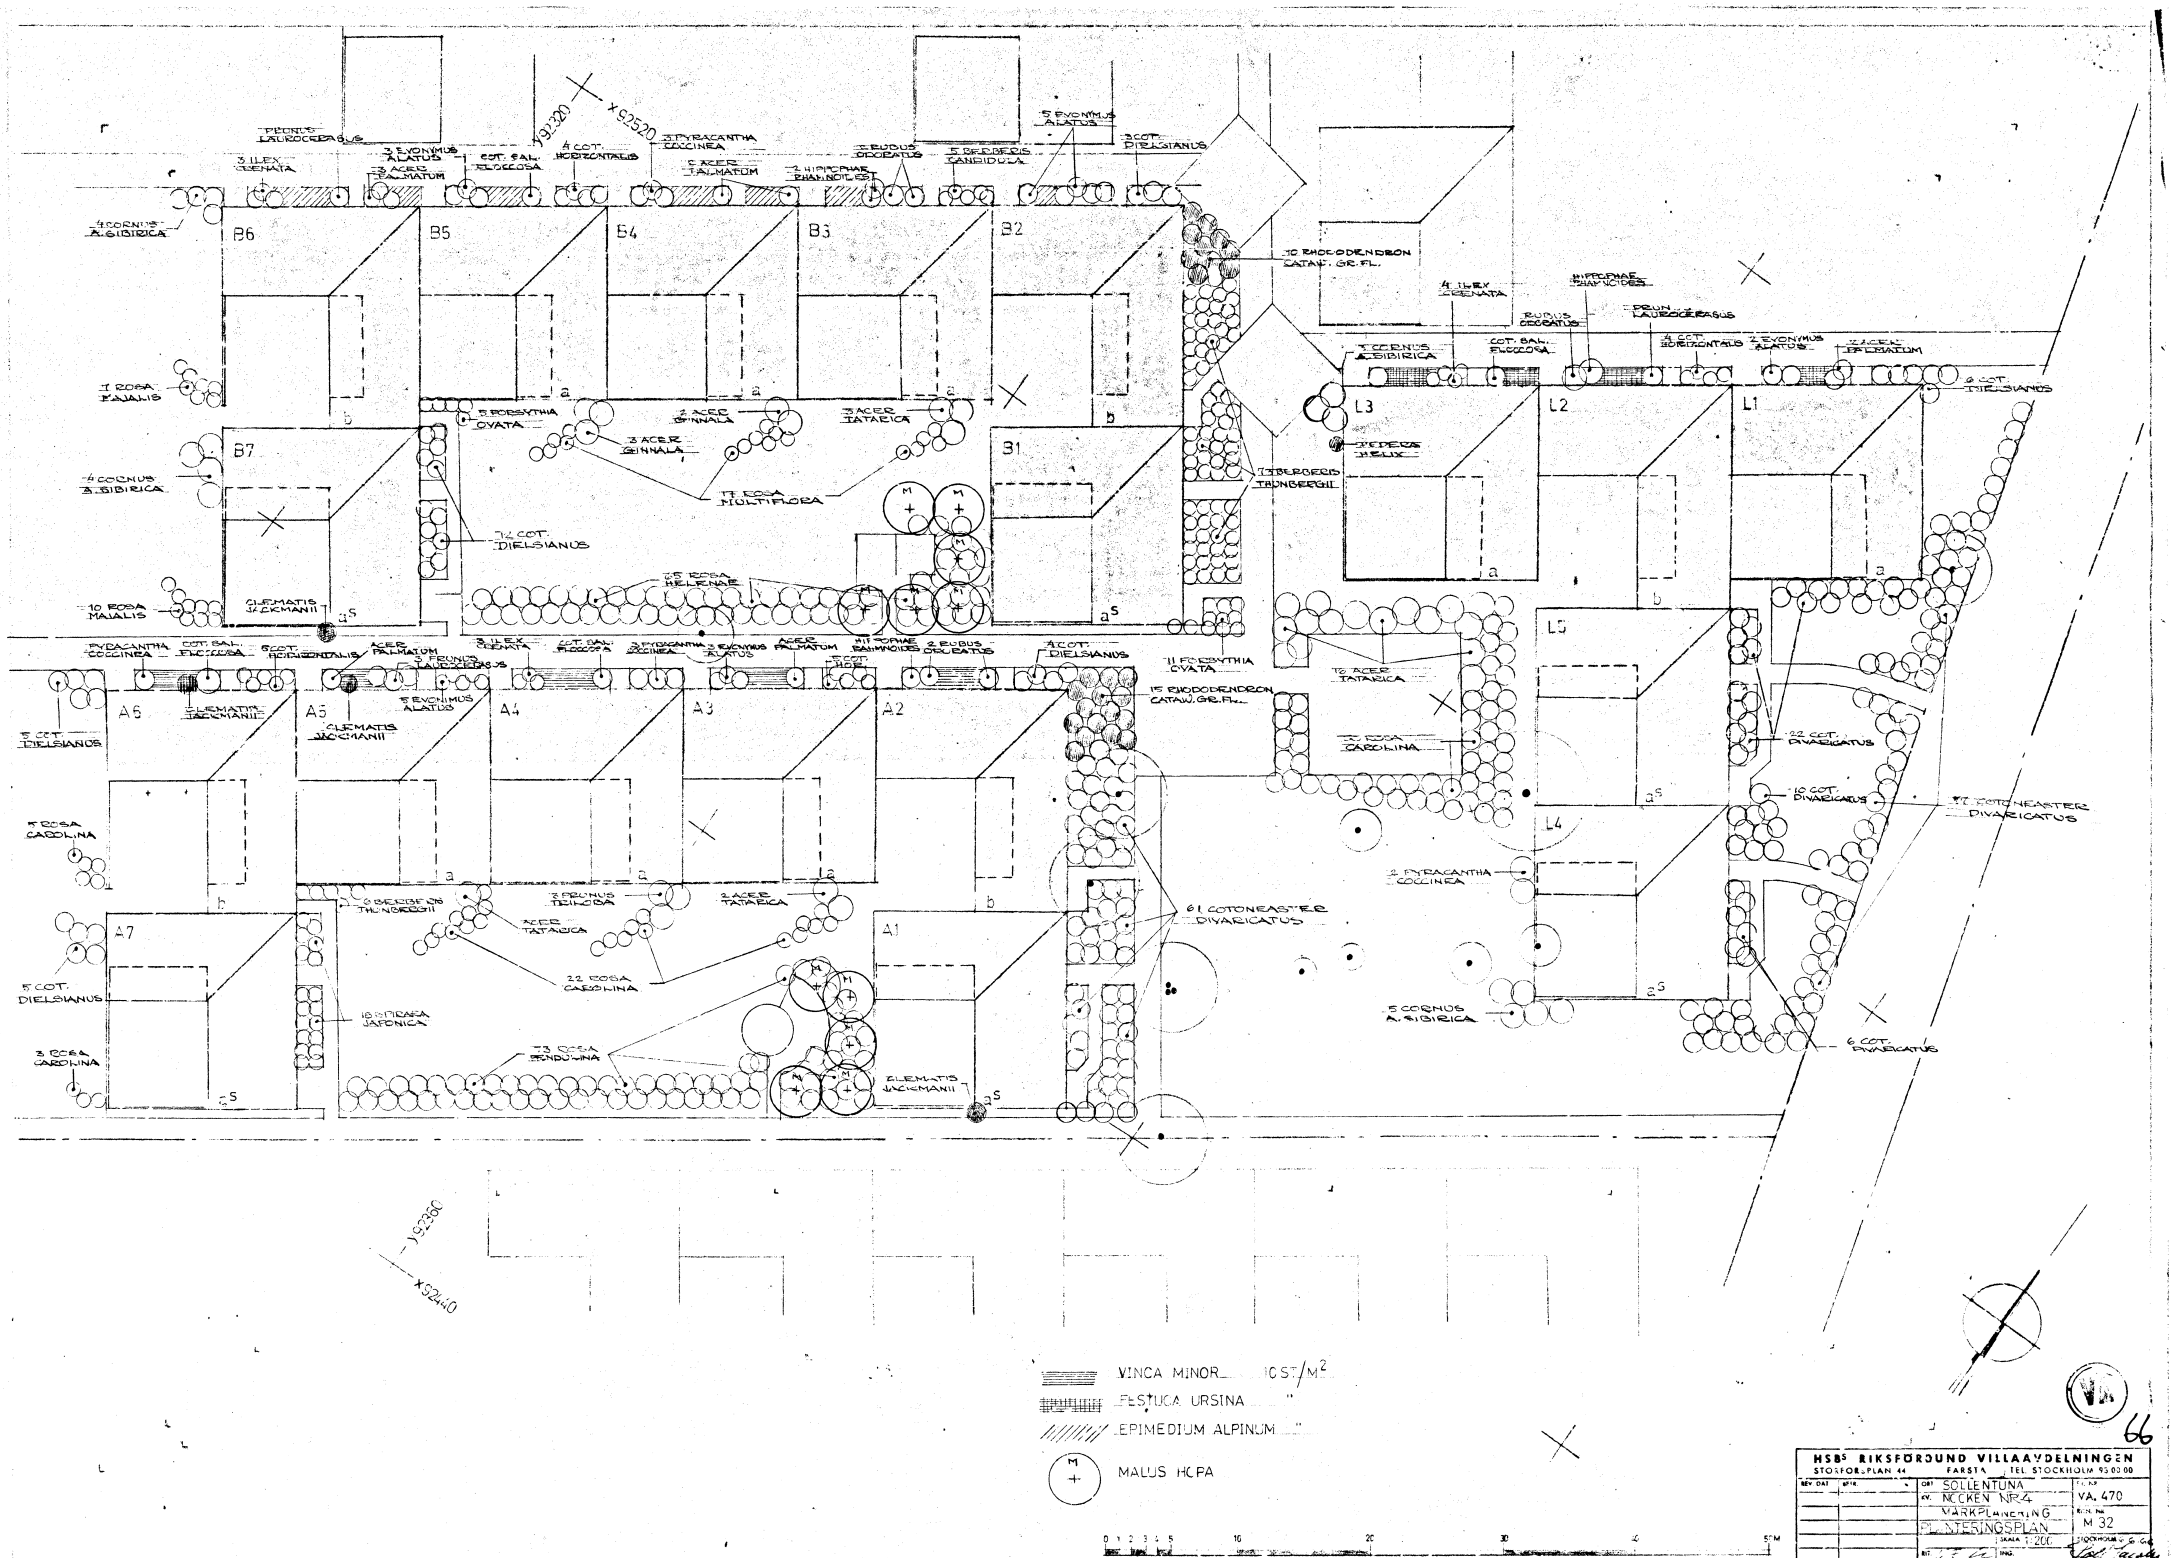

B6
B5
B4
B3
B2
B7
B1
A6
A5
A4
A3
A2
A7
A1
L1
L2
L3
L4
L5
x92520
y92320
x92440
y92360
VINCA MINOR 10 ST/M²
FESTUCA URSINA "
EPIMEDIUM ALPINUM "
MALUS HCPA
HSB^S RIKSFÖRBUND VILLAAVDELNINGEN
STORFORSPLAN 44 FARSTA TEL. STOCKHOLM 93 00 00
SOLLENTUNA
NOCKEN NR 4
MARKPLANERING
PLANTERINGSPLAN
VA. 470
M 32
66