a

HUSTYP a

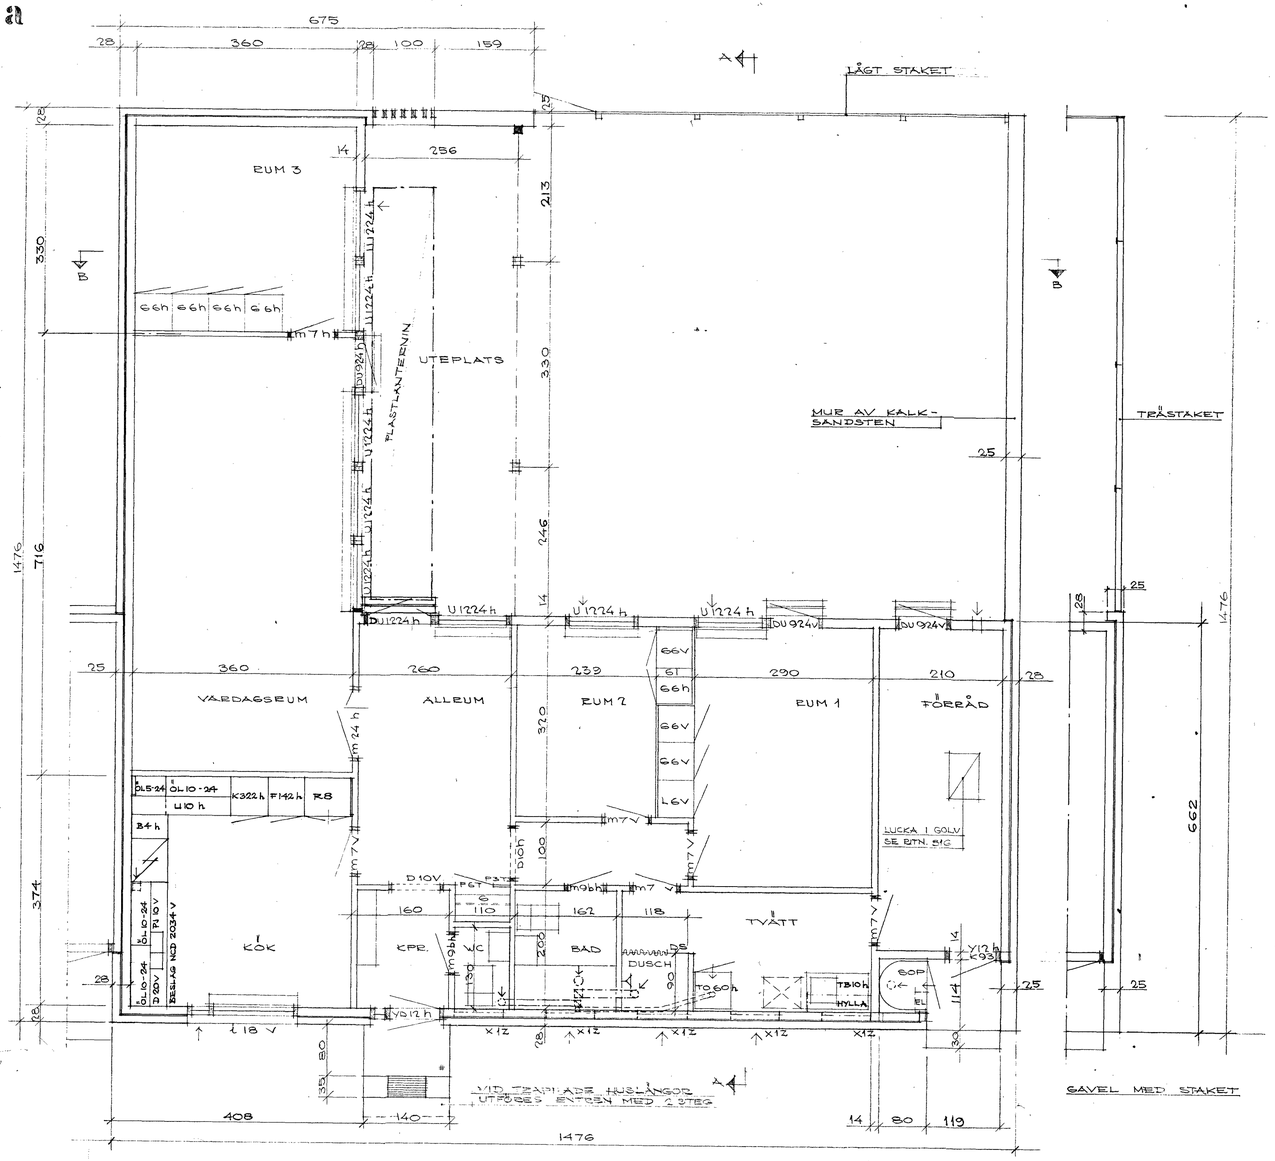

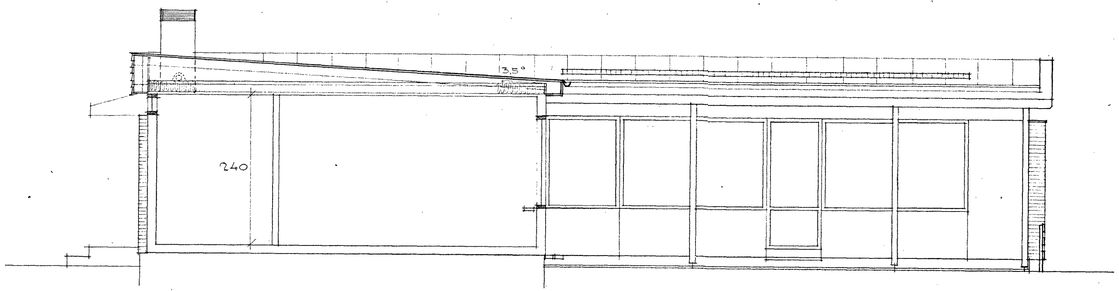

A

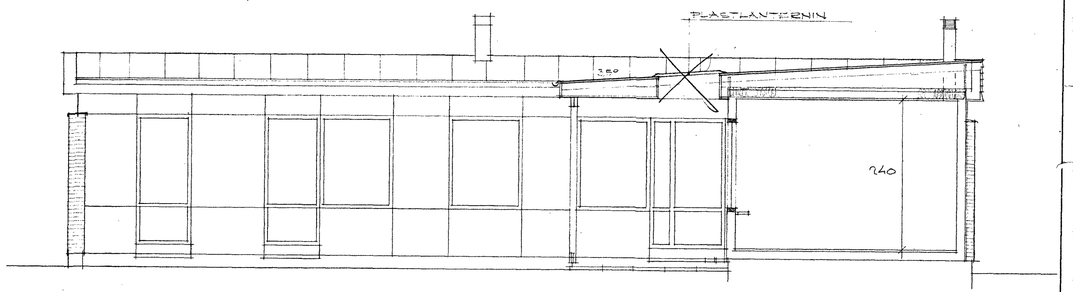

B

A4

HSB's RIKSFÖRBUND VILLAAVDELNINGEN HÖGDALSGÅNGEN 36 HANDHAGEN TEL. STOCKHOLM 47 25 90			
REV. DAT.	BETR.	ORT: SOLLENTUNA	PR. NR VA.- 470
		KV. NOCKEN, ETAPP 1	
		HUSTYP a	RITN. NR 411
		PLAN & SEKTION	
		SKALA 1:50	STOCKHOLM